

## FLURSTRASSE 3 (HAUS 3)

4 1/2 ZIMMERWOHNUNG  
NWF 87.4m<sup>2</sup>

4 1/2 ZIMMERWOHNUNG  
NWF 87.4m<sup>2</sup>

## FLURSTRASSE 5 (HAUS 4a)

3 1/2 ZIMMERWOHNUNG  
NWF 70.7m<sup>2</sup>

3 1/2 ZIMMERWOHNUNG  
NWF 70.7m<sup>2</sup>

## FLURSTRASSE 7 (HAUS 4b)

5 1/2 ZIMMERWOHNUNG  
NWF 108.5m<sup>2</sup>

3 1/2 ZIMMERWOHNUNG  
NWF 69.8m<sup>2</sup>

**cerutti  
partner**

Cerutti Partner  
Architekten AG  
Rigistrasse 8  
Postfach 18  
6036 Dierikon  
Telefon 041 442 16 31  
rental@cerutti-partner.ch  
www.cerutti-partner.ch

ÜBERBAUUNG FILDERN, EBIKON  
FLURSTRASSE 3 UND FLURSTRASSE 5 & 7  
HAUS 3 UND HAUS 4a & 4b

VERMIETUNGSPLAN

SITUATION, GRUNDRISSSE

**1302.71**



MASSSTAB 1:150  
GEZ. 09.09.2011 AK  
REV. 17.11.2020 aca  
FORMAT A4  
DATEI Bauproj./H 3\_4.PLN

**FLURSTRASSE 3 (HAUS 3)**

**FLURSTRASSE 5 (HAUS 4a)**

**FLURSTRASSE 7 (HAUS 4b)**

**UNTERGESCHOSS**

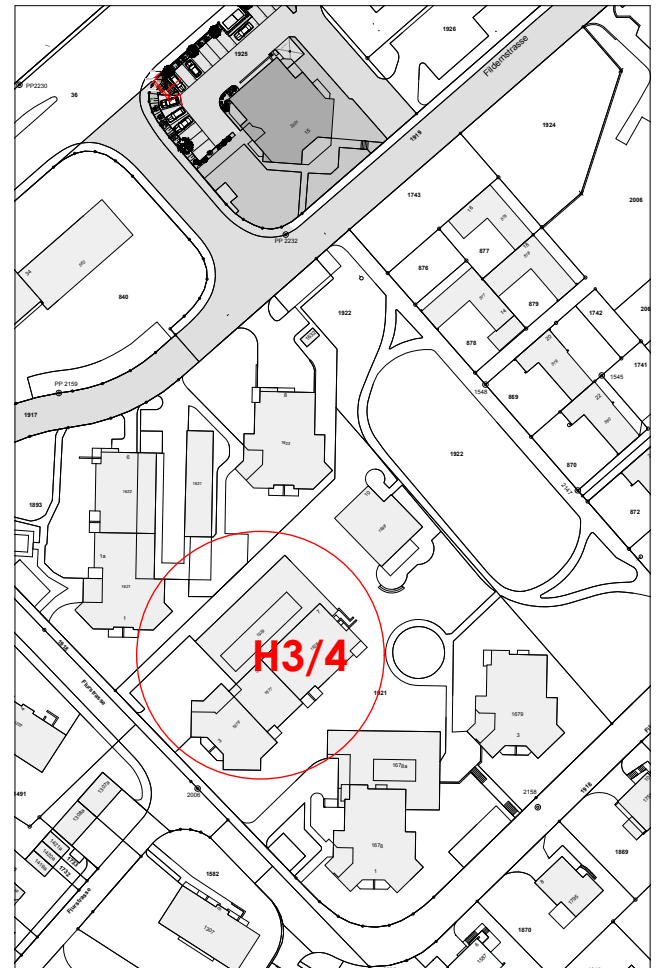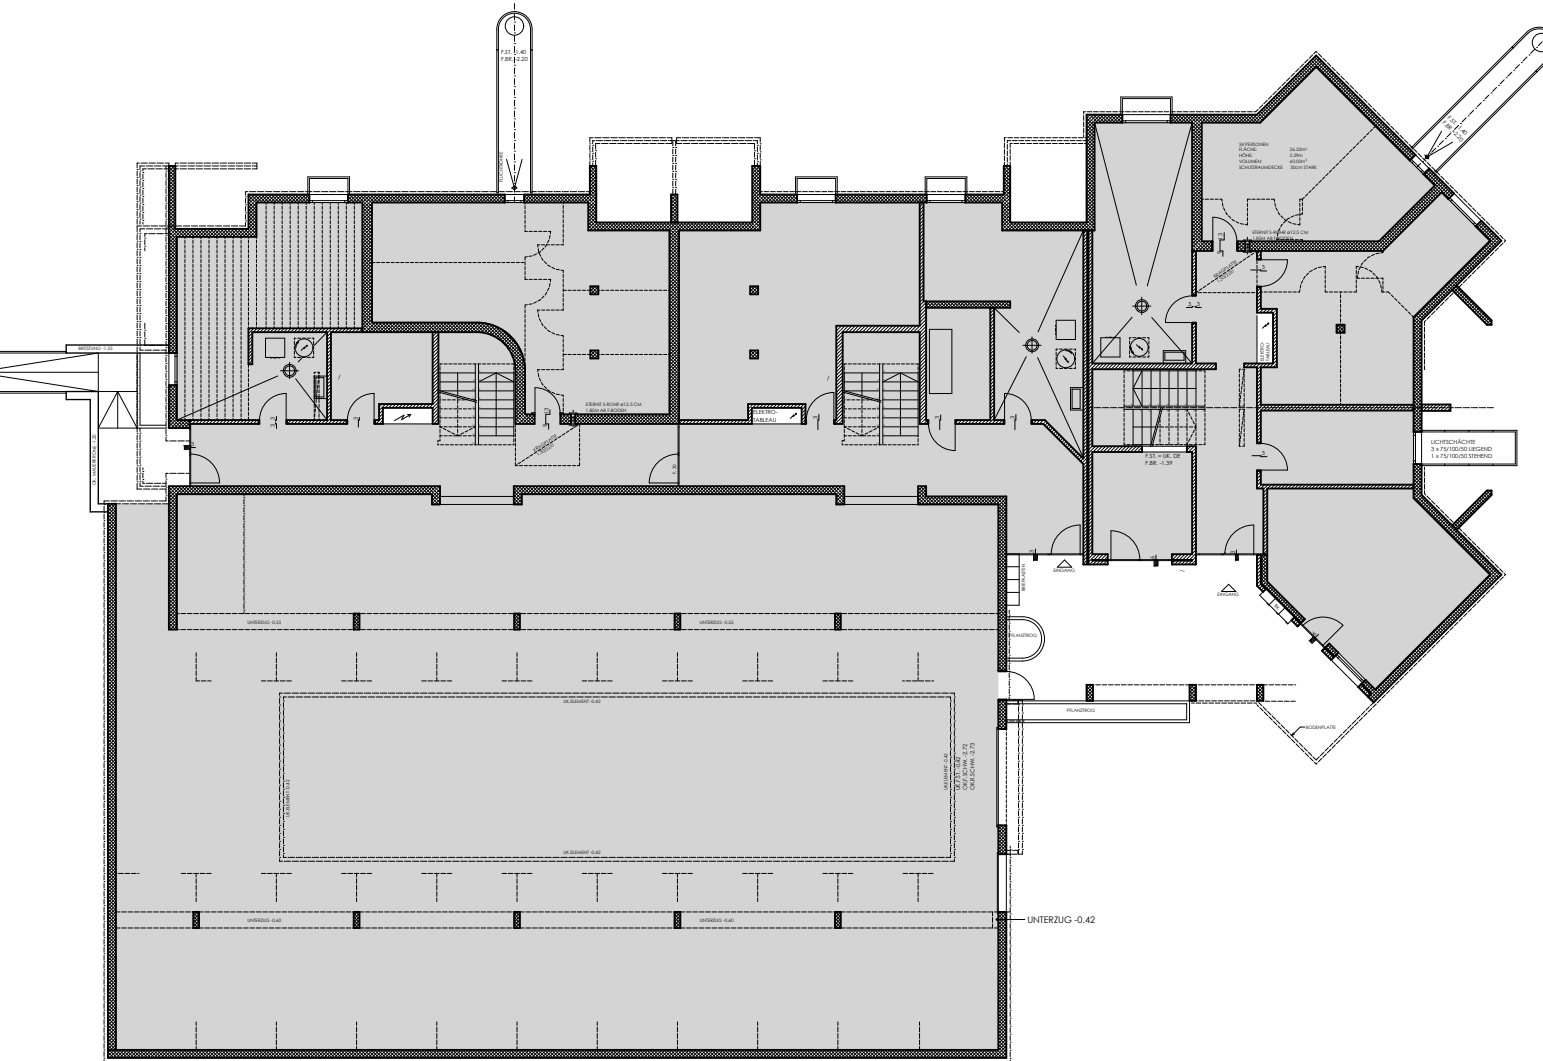


**cerutti  
partner**  
Cerutti Partner  
Architekten AG  
Rigistrasse 8  
Postfach 18  
6036 Dierikon  
Telefon 041 442 16 31  
rontal@cerutti-partner.ch  
www.cerutti-partner.ch


## FLURSTRASSE 3 (HAUS 3)

4 1/2 ZIMMERWOHNUNG  
NWF 87.4m<sup>2</sup>  
1.WOHNESCHOSS WHG 3.1.1

4 1/2 ZIMMERWOHNUNG  
NWF 87.4m<sup>2</sup>  
1.WOHNESCHOSS WHG 3.1.2

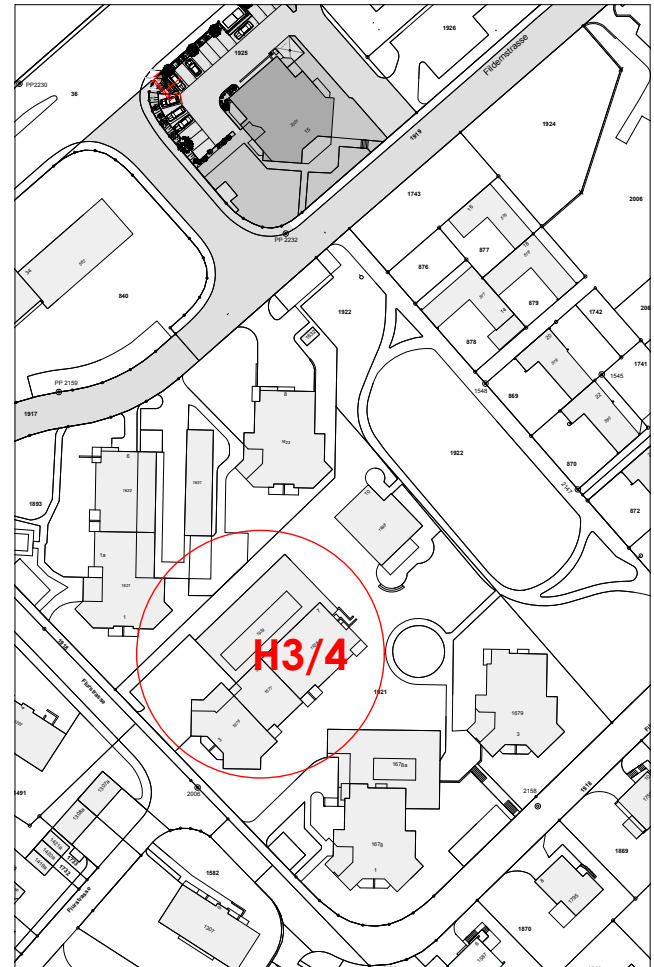


**cerutti  
partner**  
Cerutti Partner  
Architekten AG  
Rigistrasse 8  
Postfach 18  
6036 Dierikon  
Telefon 041 442 16 31  
rontal@cerutti-partner.ch  
www.cerutti-partner.ch

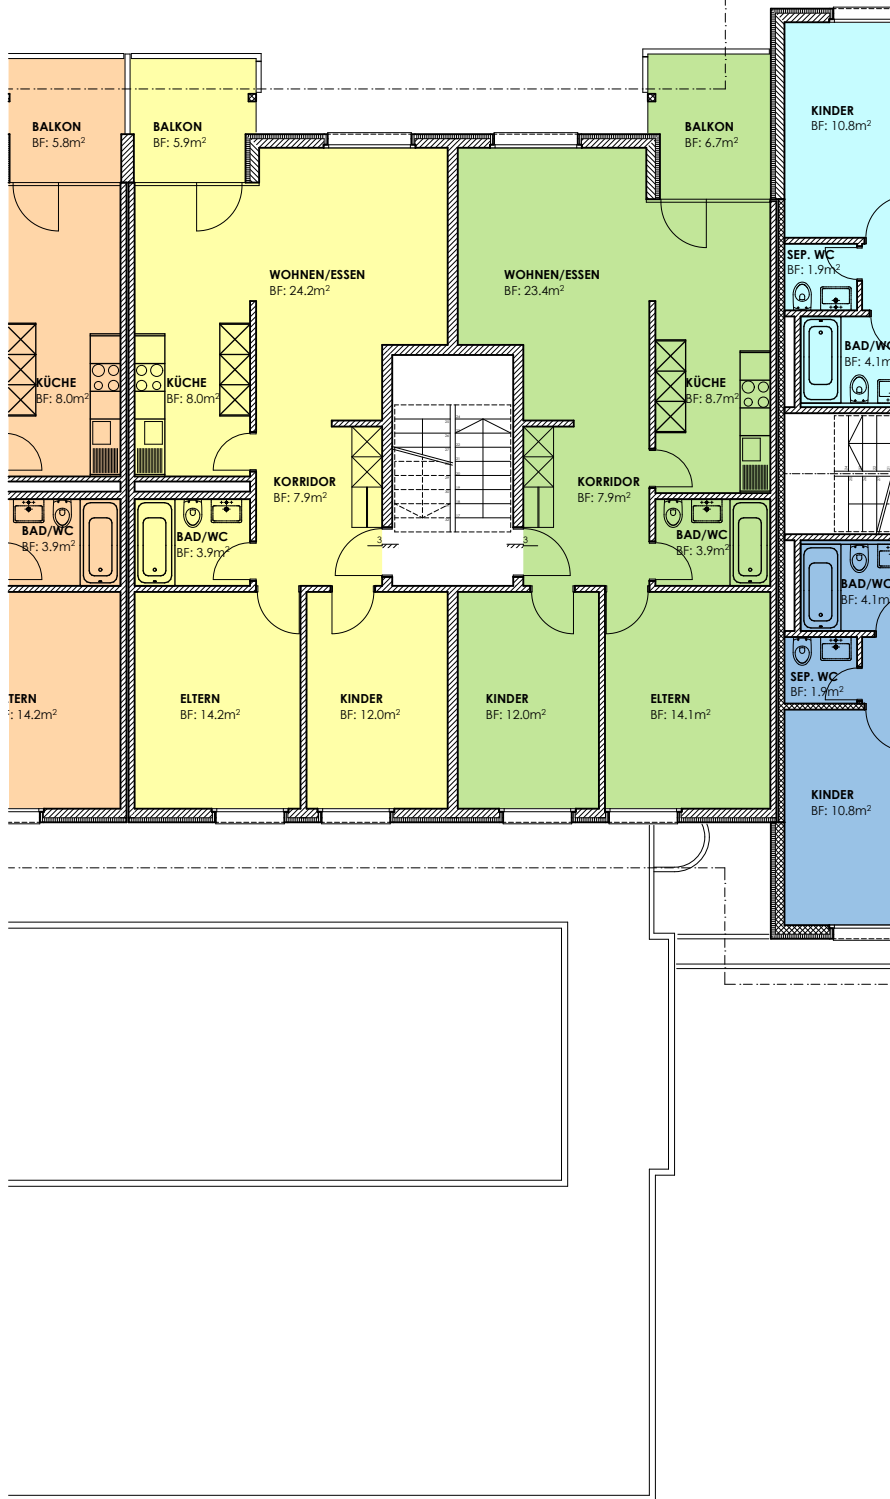

## FLURSTRASSE 5 (HAUS 4a)


3 1/2 ZIMMERWOHNUNG  
 NWF 70.7m<sup>2</sup>  
 1.WOHN GESCHOSS WHG 4.1.3

3 1/2 ZIMMERWOHNUNG  
 NWF 70.7m<sup>2</sup>  
 1.WOHN GESCHOSS WHG 4.1.4

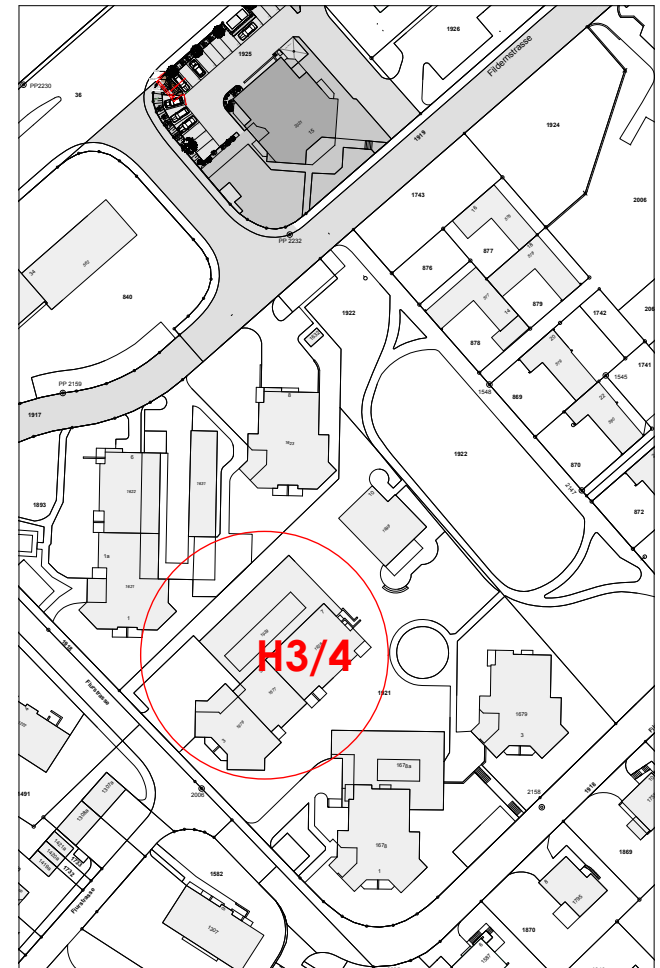

**cerutti  
 partner**


Cerutti Partner  
 Architekten AG  
 Rigistrasse 8  
 Postfach 18  
 6036 Dierikon  
 Telefon 041 442 16 31  
 rental@cerutti-partner.ch  
 www.cerutti-partner.ch

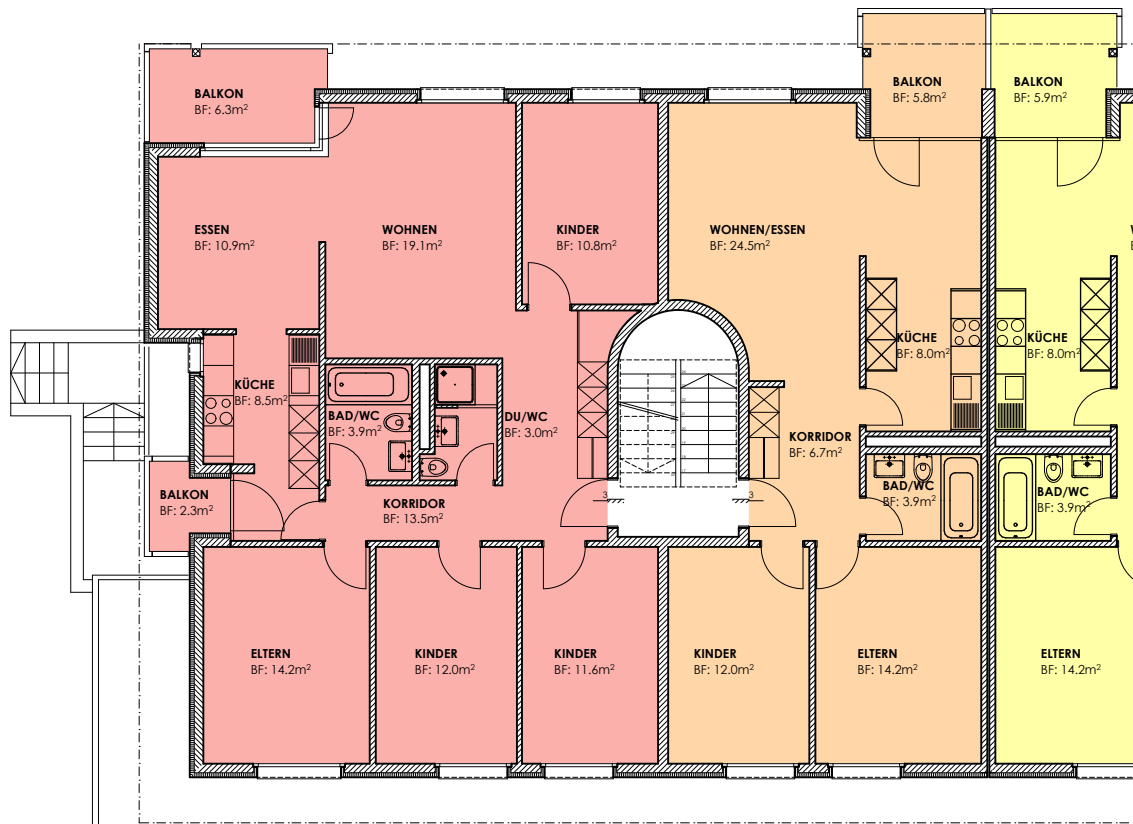

## FLURSTRASSE 7 (HAUS 4b)

5 1/2 ZIMMERWOHNUNG  
 NWF 108.5m<sup>2</sup>  
 1.WOHN GESCHOSS WHG 4.1.1

3 1/2 ZIMMERWOHNUNG  
 NWF 69.8m<sup>2</sup>  
 1.WOHN GESCHOSS WHG 4.1.2

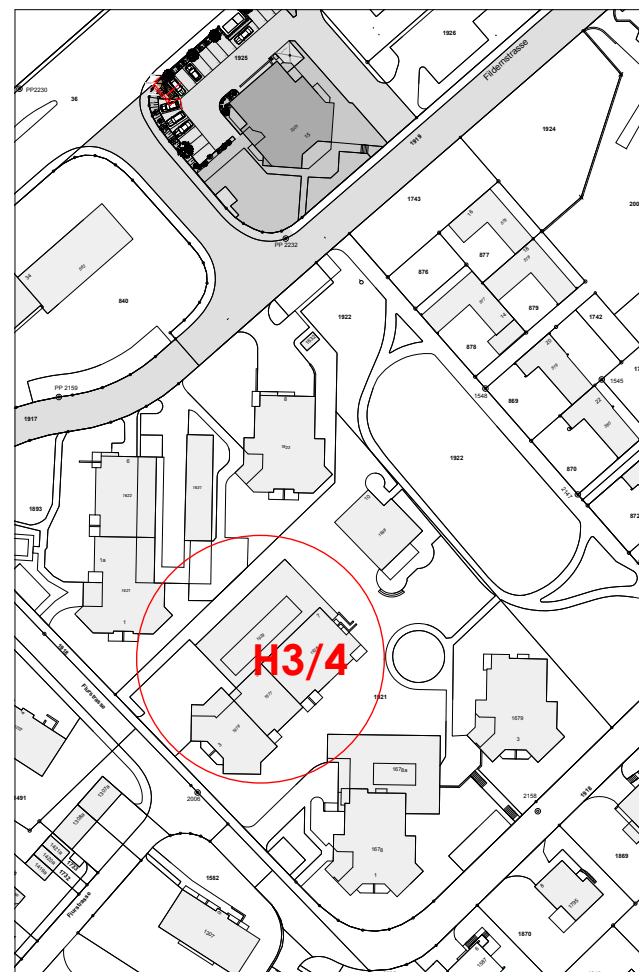

**cerutti partner**  
 Cerutti Partner  
 Architekten AG  
 Rigistrasse 8  
 Postfach 18  
 6036 Dierikon  
 Telefon 041 442 16 31  
 rontal@cerutti-partner.ch  
 www.cerutti-partner.ch







# FLURSTRASSE 5 (HAUS 4a)

3 1/2 ZIMMERWOHNUNG  
 NWF 70.7m<sup>2</sup>  
 2.WOHNGESCHOSS WHG 4.2.3

3 1/2 ZIMMERWOHNUNG  
 NWF 70.7m<sup>2</sup>  
 2.WOHNGESCHOSS WHG 4.2.4

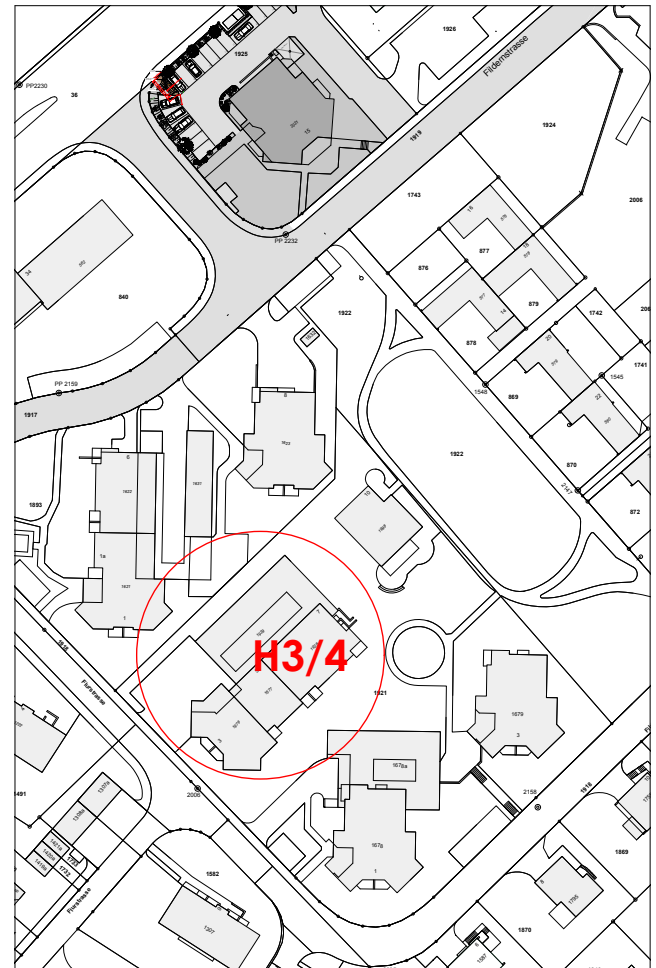
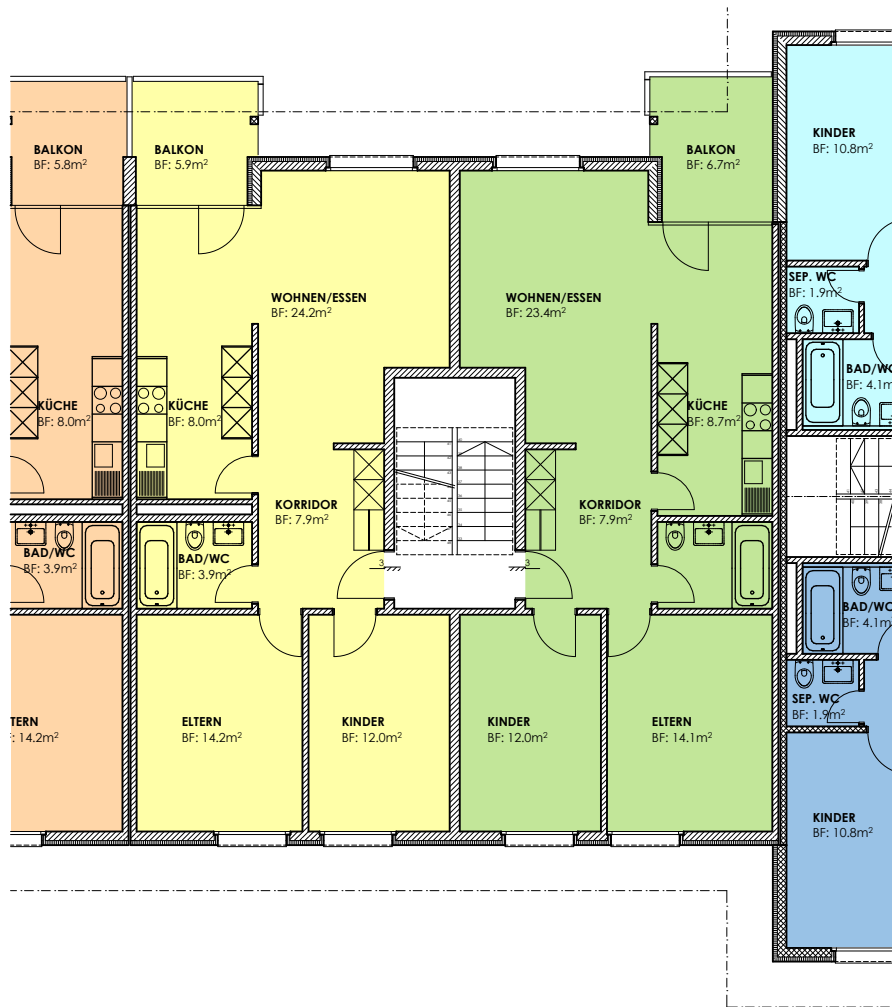


**cerutti partner**  
 Cerutti Partner  
 Architekten AG  
 Rigistrasse 8  
 Postfach 18  
 6036 Dierikon  
 Telefon 041 442 16 31  
 rental@cerutti-partner.ch  
 www.cerutti-partner.ch

## FLURSTRASSE 7 (HAUS 4b)

5 1/2 ZIMMERWOHNUNG  
 NWF 108.5m<sup>2</sup>  
 2.WOHNGESCHOSS WHG 4.2.1

3 1/2 ZIMMERWOHNUNG  
 NWF 69.8m<sup>2</sup>  
 2.WOHNGESCHOSS WHG 4.2.2

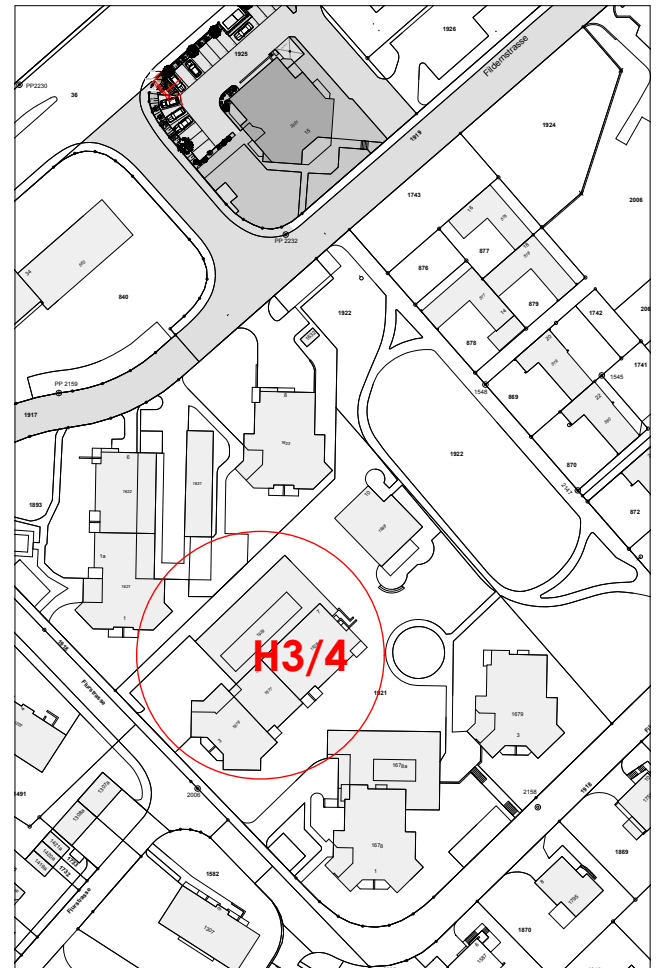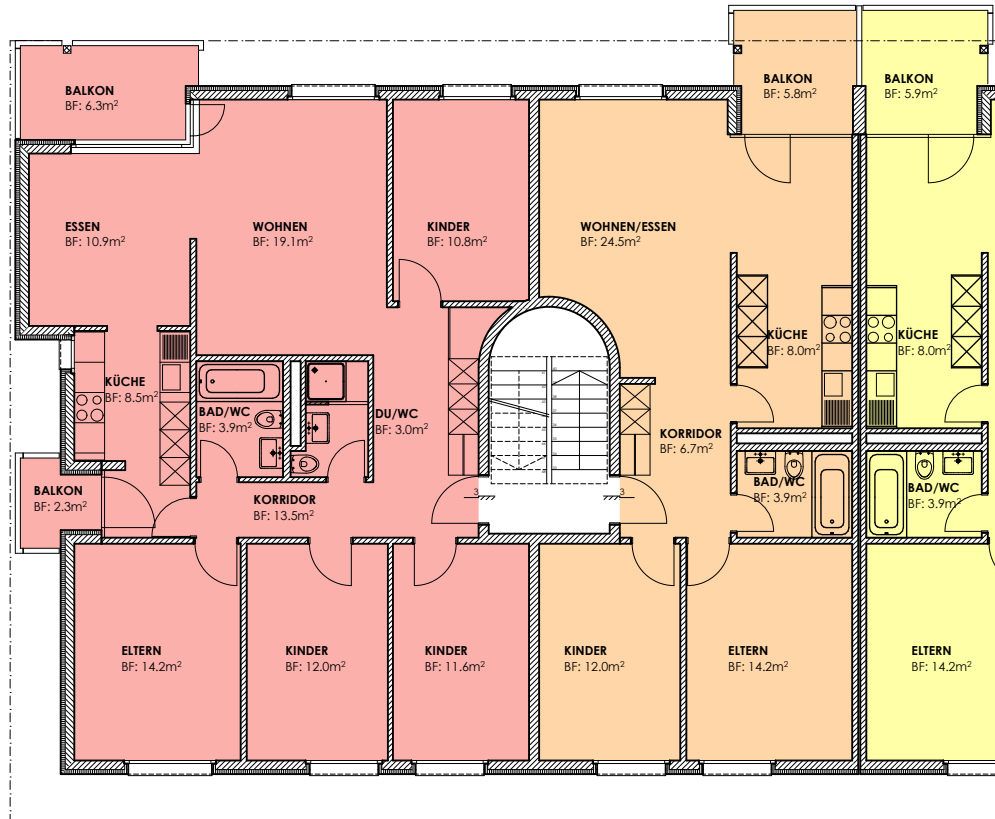

**cerutti  
 partner**

Cerutti Partner  
 Architekten AG  
 Rigistrasse 8  
 Postfach 18  
 6036 Dierikon  
 Telefon 041 442 16 31  
 rontal@cerutti-partner.ch  
 www.cerutti-partner.ch







## FLURSTRASSE 3 (HAUS 3)

4 1/2 ZIMMERWOHNUNG  
NWF 87.4m<sup>2</sup>  
3.WOHNGESCHOSS WHG 3.3.1

4 1/2 ZIMMERWOHNUNG  
NWF 87.4m<sup>2</sup>  
3.WOHNGESCHOSS WHG 3.3.2

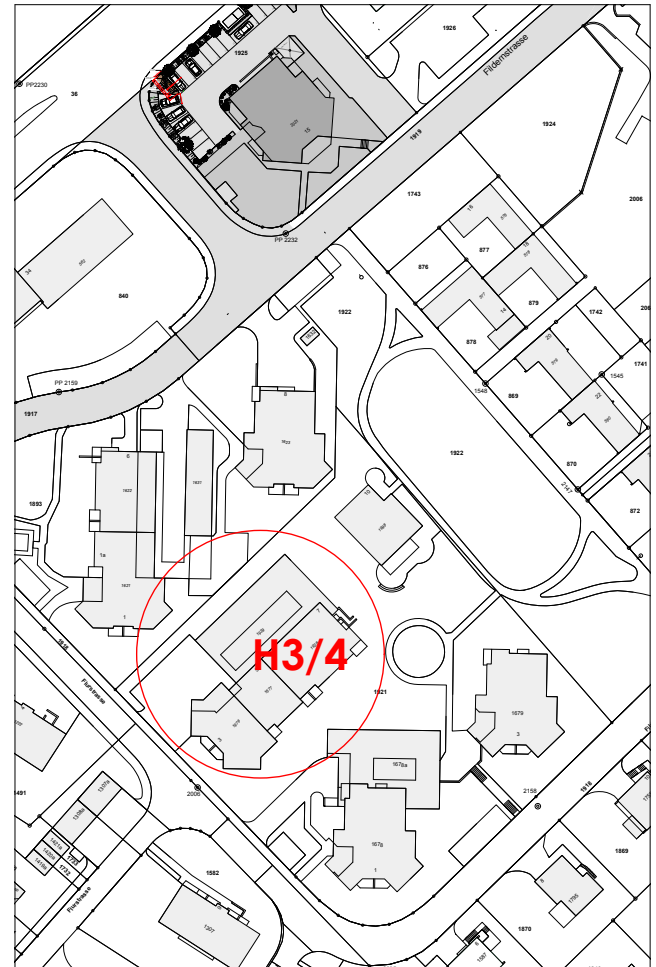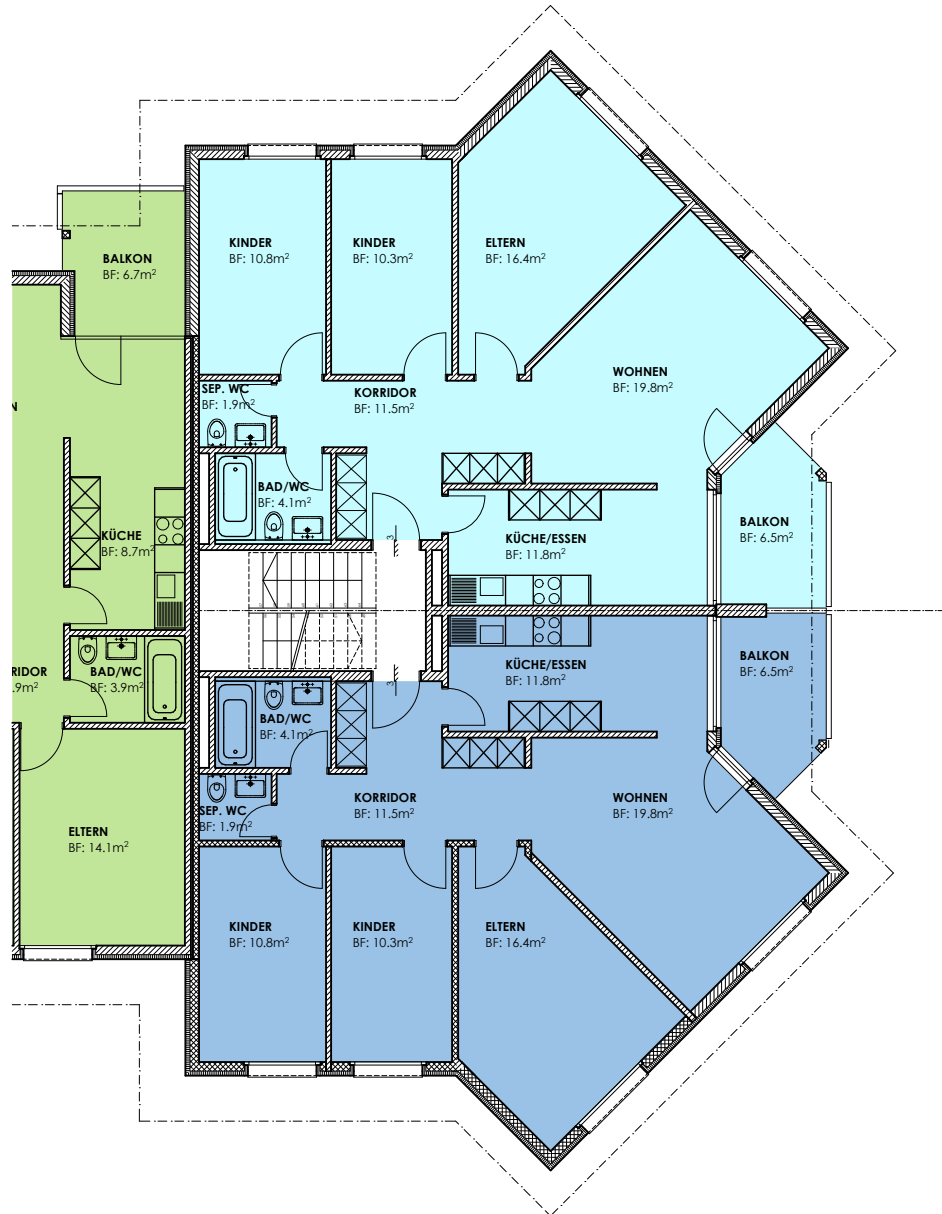

**cerutti  
partner**



Cerutti Partner  
Architekten AG  
Rigistrasse 8  
Postfach 18  
6036 Dierikon  
Telefon 041 442 16 31  
rontal@cerutti-partner.ch  
www.cerutti-partner.ch



# FLURSTRASSE 5 (HAUS 4a)

3 1/2 ZIMMERWOHNUNG  
 NWF 70.7m<sup>2</sup>  
 3.WOHNGESCHOSS WHG 4.3.3

3 1/2 ZIMMERWOHNUNG  
 NWF 70.7m<sup>2</sup>  
 3.WOHNGESCHOSS WHG 4.3.4

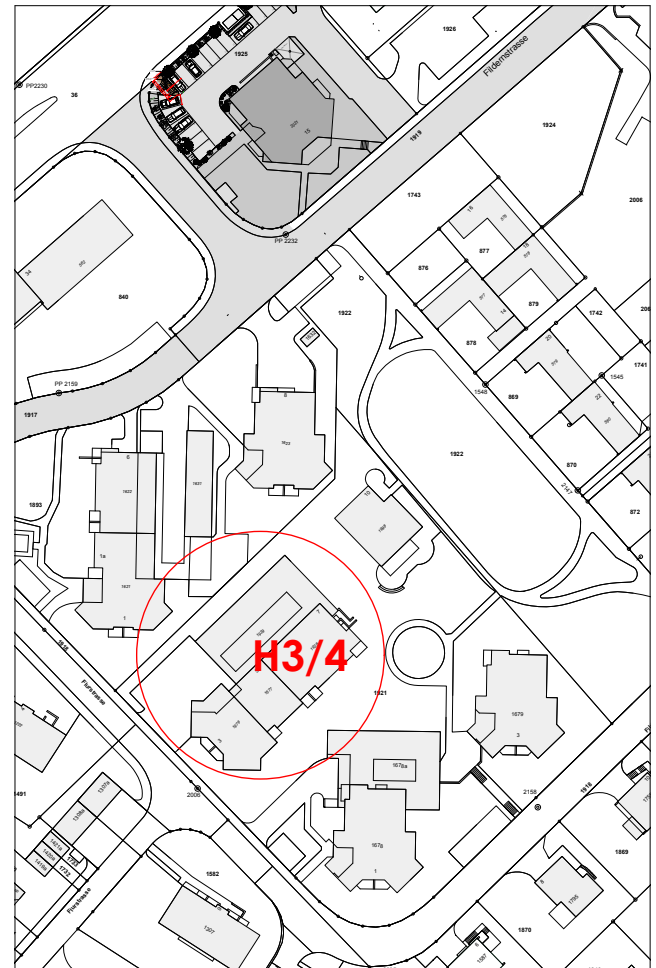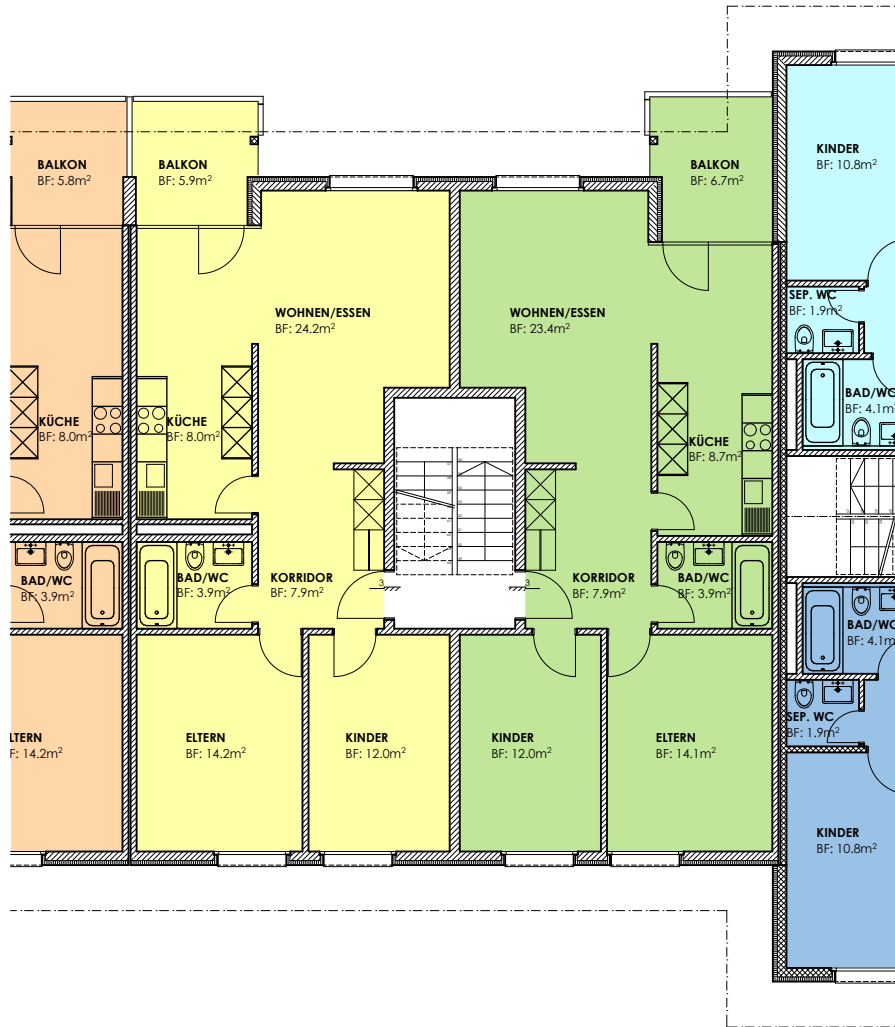



**cerutti partner**  
 Cerutti Partner  
 Architekten AG  
 Rigistrasse 8  
 Postfach 18  
 6036 Dierikon  
 Telefon 041 442 16 31  
 rental@cerutti-partner.ch  
 www.cerutti-partner.ch



## FLURSTRASSE 7 (HAUS 4b)

5 1/2 ZIMMERWOHNUNG  
 NWF 108.5m<sup>2</sup>  
 3.WOHN GESCHOSS WHG 4.3.1

3 1/2 ZIMMERWOHNUNG  
 NWF 69.8m<sup>2</sup>  
 3.WOHN GESCHOSS WHG 4.3.2

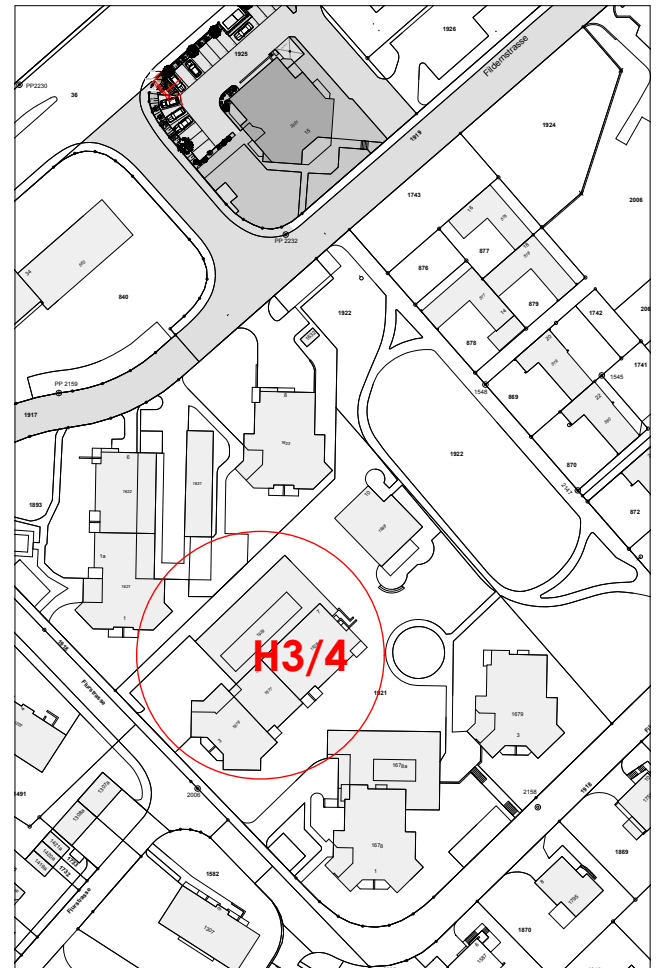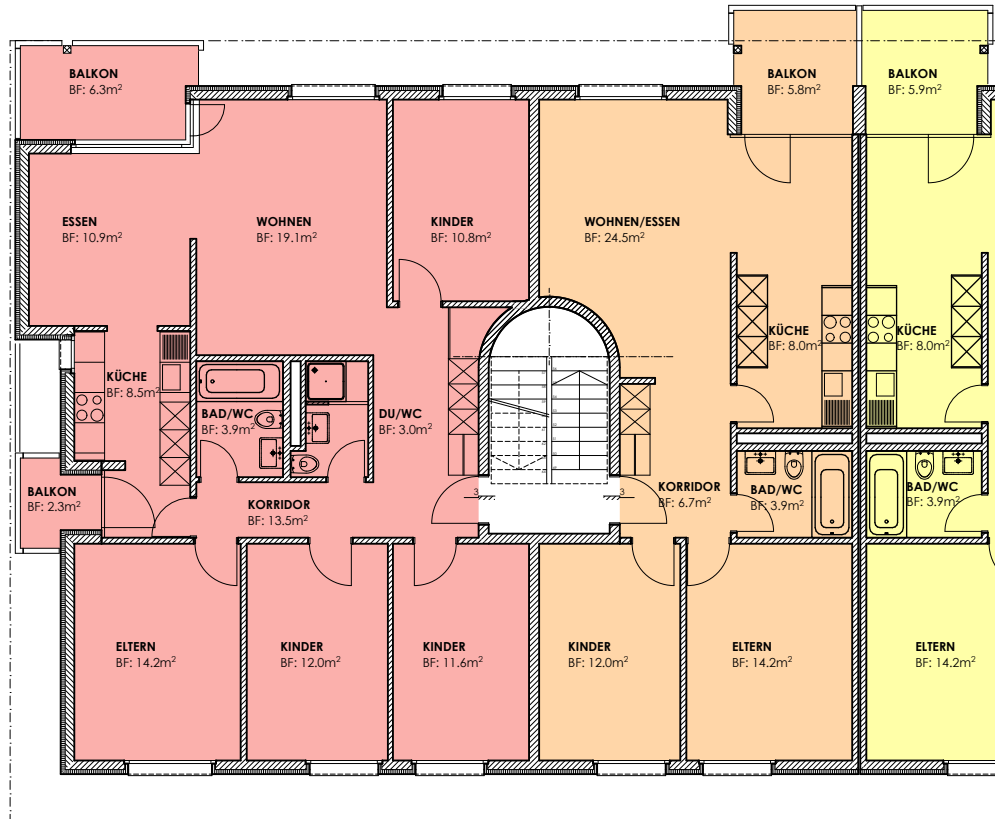

**cerutti  
 partner**

Cerutti Partner  
 Architekten AG  
 Rigistrasse 8  
 Postfach 18  
 6036 Dierikon  
 Telefon 041 442 16 31  
 rontal@cerutti-partner.ch  
 www.cerutti-partner.ch





**FLURSTRASSE 3 (HAUS 3)**

**FLURSTRASSE 5 (HAUS 4a)**

**FLURSTRASSE 7 (HAUS 4b)**

**DACHGESCHOSS**

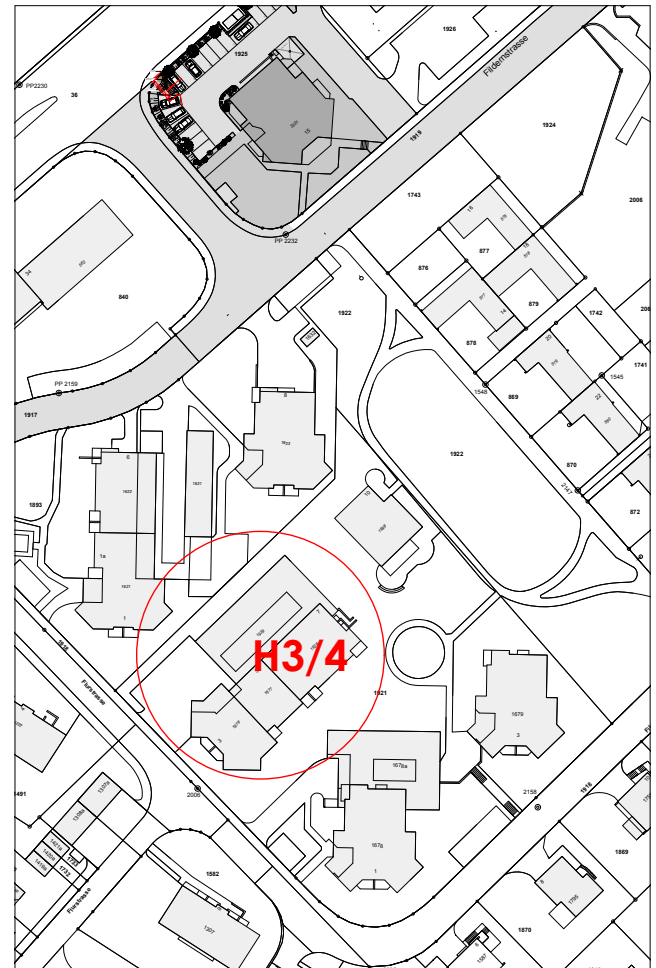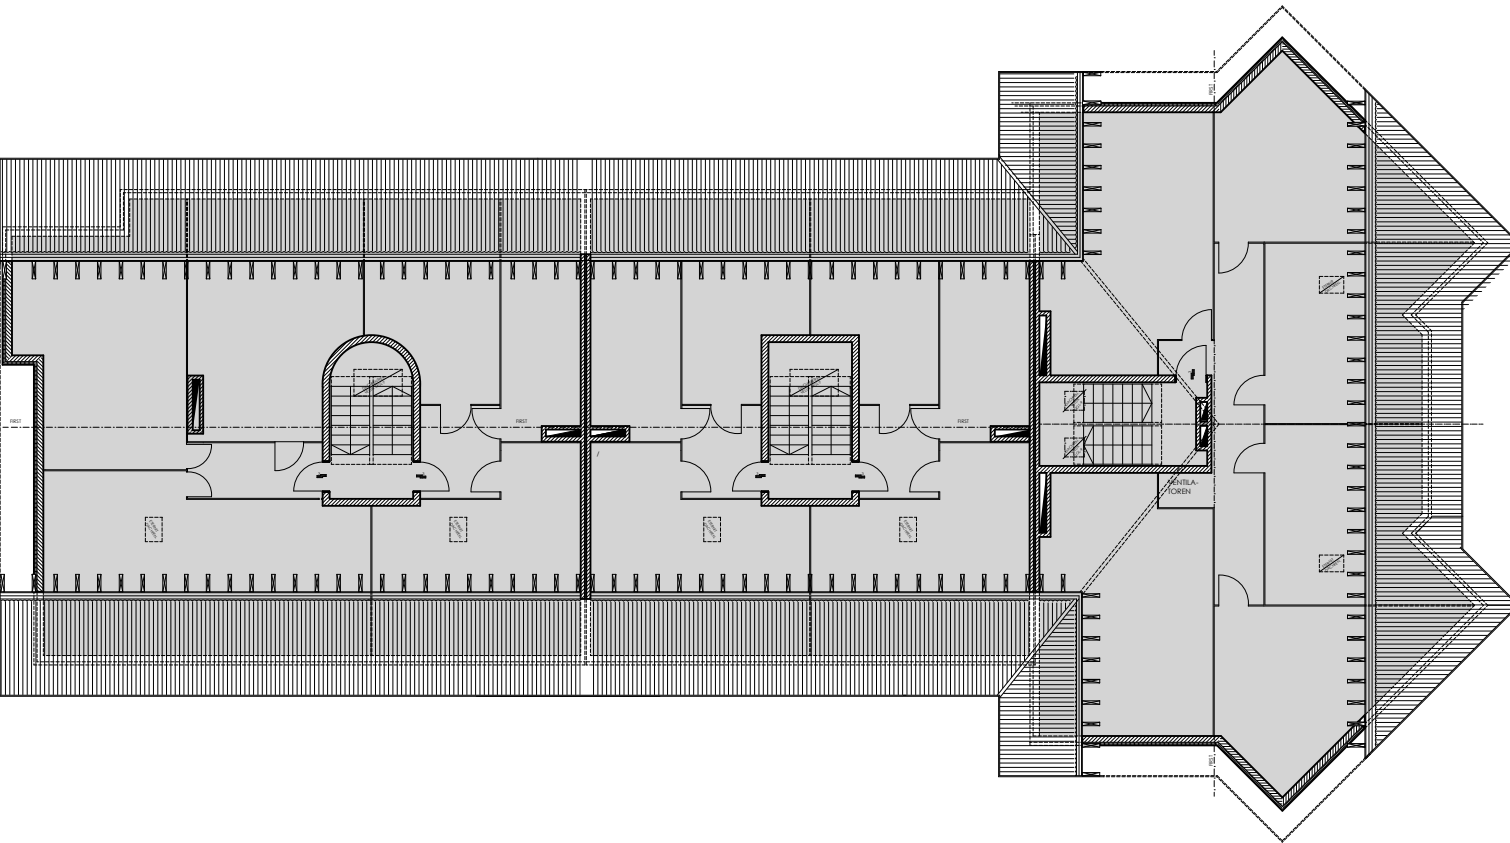

**cerutti  
partner**  
Cerutti Partner  
Architekten AG  
Rigistrasse 8  
Postfach 18  
6036 Dierikon  
Telefon 041 442 16 31  
rontal@cerutti-partner.ch  
www.cerutti-partner.ch