

SÄMTLICHE MASSE SIND ROHMASSE UND SIND AM BAU VOM UNTERNEHMER ZU KONTROLLIEREN.

MASSDIFFERENZEN SIND DER BAULEITUNG UNVERZÜGLICH ZU MELDEN.

TÜRHÖHEN VERSTEHEN SICH AB OK HÖHEREM FERTIGEN BODEN BEZIEHUNGSWEISE SCHWELLE BIS UK ROHEM STURZ.

DIE BRÜSTUNGSHÖHE VERSTEHT SICH AB OK FERTIG BODEN BIS OK FERTIG BRÜSTUNG.

DIE FENSTERHÖHE VERSTEHT SICH AB OK FERTIG BRÜSTUNG BIS UK ROHER STURZ.

AUSSPARUNGEN FÜR ELEKTRO-, SANITÄR- UND HEIZUNGSINSTALLATIONEN NACH SPEZ. PLAN UND NACH DEN ANGABEN DER INSTALLATEURE.


LEGENDE:

- BETON ARMIERUNGEN SIEHE ING. PLAN
- KALKSANDSTEIN MKNC TRAGEND SAUBER AUSGEFUGT
- KALKSANDSTEIN MKN NICHTTRAGEND SAUBER AUSGEFUGT
- BACKSTEINMAUERWERK MBN TRAGEND
- BACKSTEINMAUERWERK MBN NICHT TRAGEND
- BACKSTEINMAUERWERK CALMO SCHALLDÄMMSTEIN

- ① DETAILSCHNITTE 1 : 20
- K KURBELSTANGE Aussp. 10/10/12 cm
- KFB KUNSTSTEINBANK
- MFB METALLFENSTERBANK

+/-0.00 = 443.00

OBJEKT : ÜBERBAUUNG PILATUSBLICK BUCHRAIN	NR. 36.44
BAUHERR : BAUGENOSSENSCHAFT BUCHRAIN LU	
HAUS 1 GRUNDRISS UNTERGESCHOSS	MST. 1 : 50
	DAT. 20.01.93
	GR. 84/60
	GEZ. E. VOCK
EMIL VOCK ARCHITEKT	CODE
BUCHFELDSTR. 20 BUCHRAIN	REV. 2.3.74
TEL. 041 33 31 39	
FAX. 041 34 77 14	

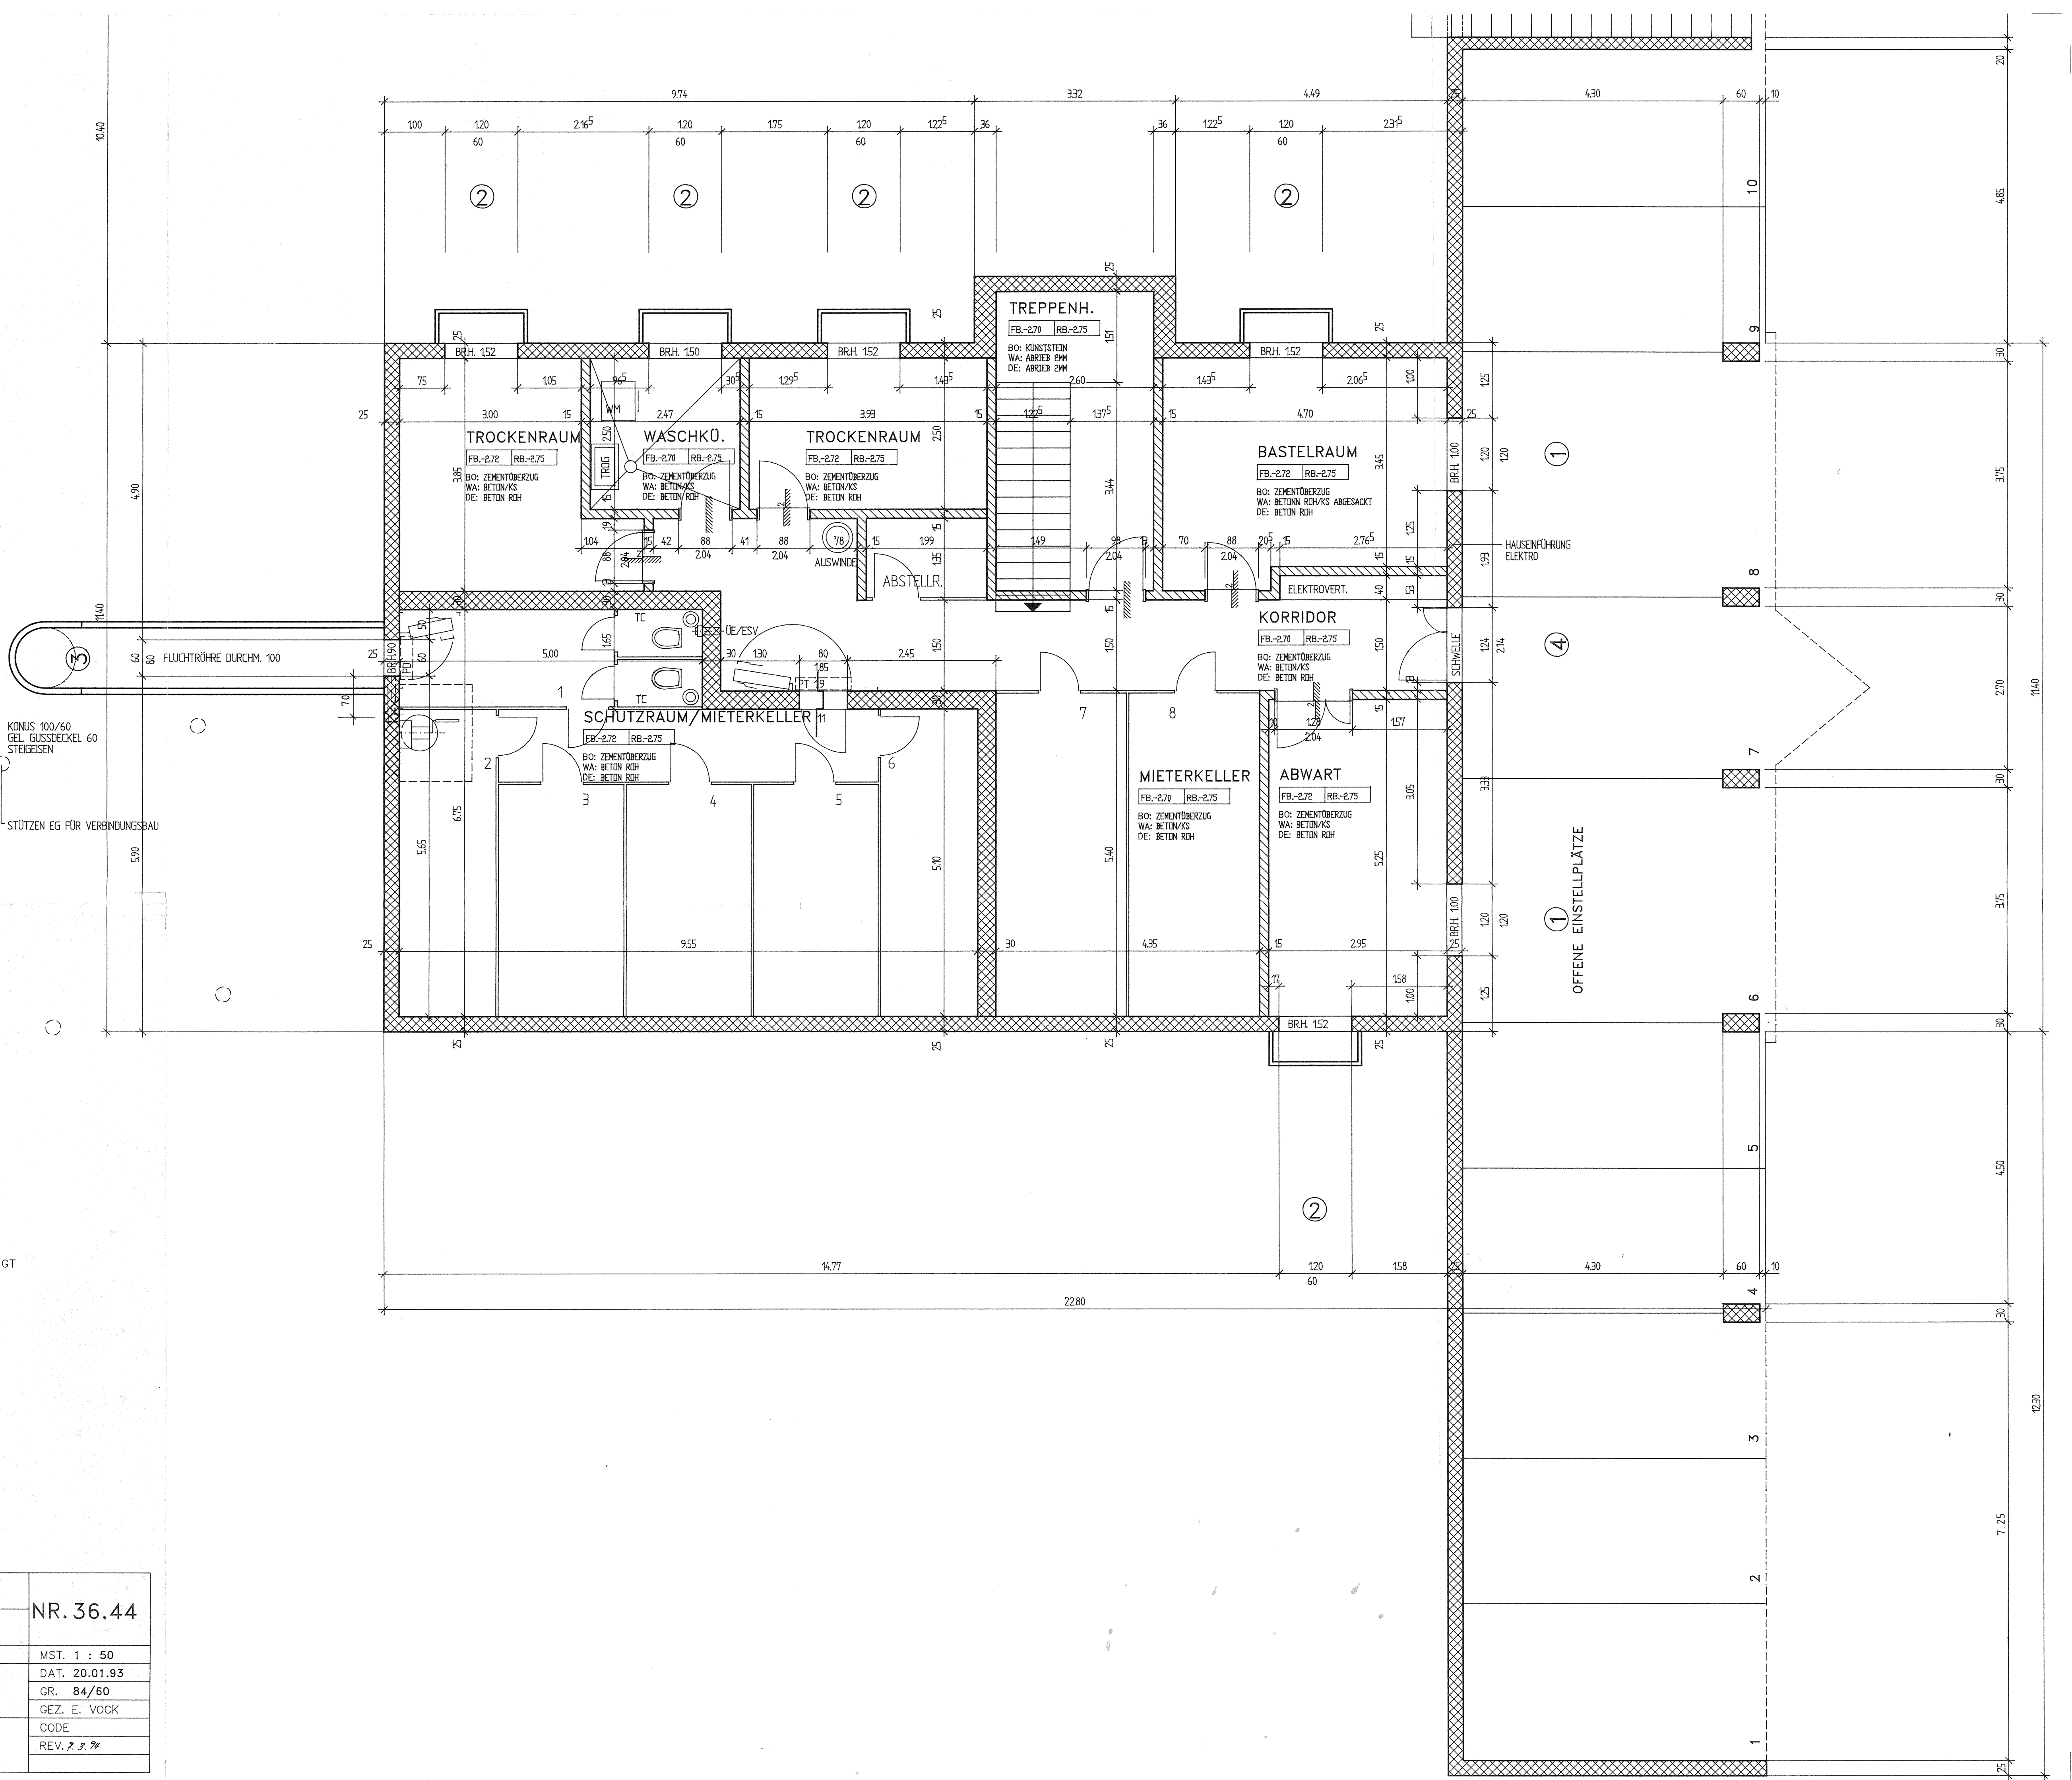

SÄMTLICHE MASSE SIND ROHMASSE UND SIND AM BAU VOM UNTERNEHMER ZU KONTROLLIEREN.

MASSDIFFERENZEN SIND DER BAULEITUNG UNVERZÜGLICH ZU MELDEN.

TÜRHÖHEN VERSTEHEN SICH AB OK HÖHEREM FERTIGEN BODEN BEZIEHUNGSWEISE SCHWELLE BIS UK ROHEM STURZ.

DIE BRÜSTUNGSHÖHE VERSTEHT SICH AB OK FERTIG BRÜSTUNG BIS OK FERTIG BRÜSTUNG.

DIE FENSTERHÖHE VERSTEHT SICH AB OK FERTIG BRÜSTUNG BIS UK ROHER STURZ.

AUSSPARUNGEN FÜR ELEKTRO-, SANITÄR- UND HEIZUNGSINSTALLATIONEN NACH SPEZ. PLAN UND NACH DEN ANGABEN DER INSTALLATEURE.

LEGENDE:


- BETON ARMIERUNGEN SIEHE ING. PLAN
- KALKSANDSTEIN MKNC TRAGEND SAUBER AUSGEFUGT
- KALKSANDSTEIN MKN NICHTTRAGEND SAUBER AUSGEFUGT
- BACKSTEINMAUERWERK MBN TRAGEND
- BACKSTEINMAUERWERK MBN NICHT TRAGEND
- BACKSTEINMAUERWERK CALMO SCHALLDÄMMSTEIN

1 DETAILSCHNITTE 1 : 20

K KURBELSTANGE Aussp. 10/10/12 cm
KFB KUNSTSTEINBANK
MFB METALLFENSTERBANK

+/-0.00 = 443.00

OBJEKT : ÜBERBAUUNG PILATUSBLICK BUCHRAIN	NR. 36.40
BAUHERR : BAUGENOSSENSCHAFT BUCHRAIN LU	
HAUS 1 GRUNDRISS ERDGESCHOSS	MST. 1 : 50
	DAT. 04.03.94
	GR. 84/60
	GEZ. E. VOCK
	CODE
EMIL VOCK ARCHITEKT	TEL. 041 33 31 39
BUCHFELDSTR. 20 BUCHRAIN	FAX. 041 34 77 14
	REV.

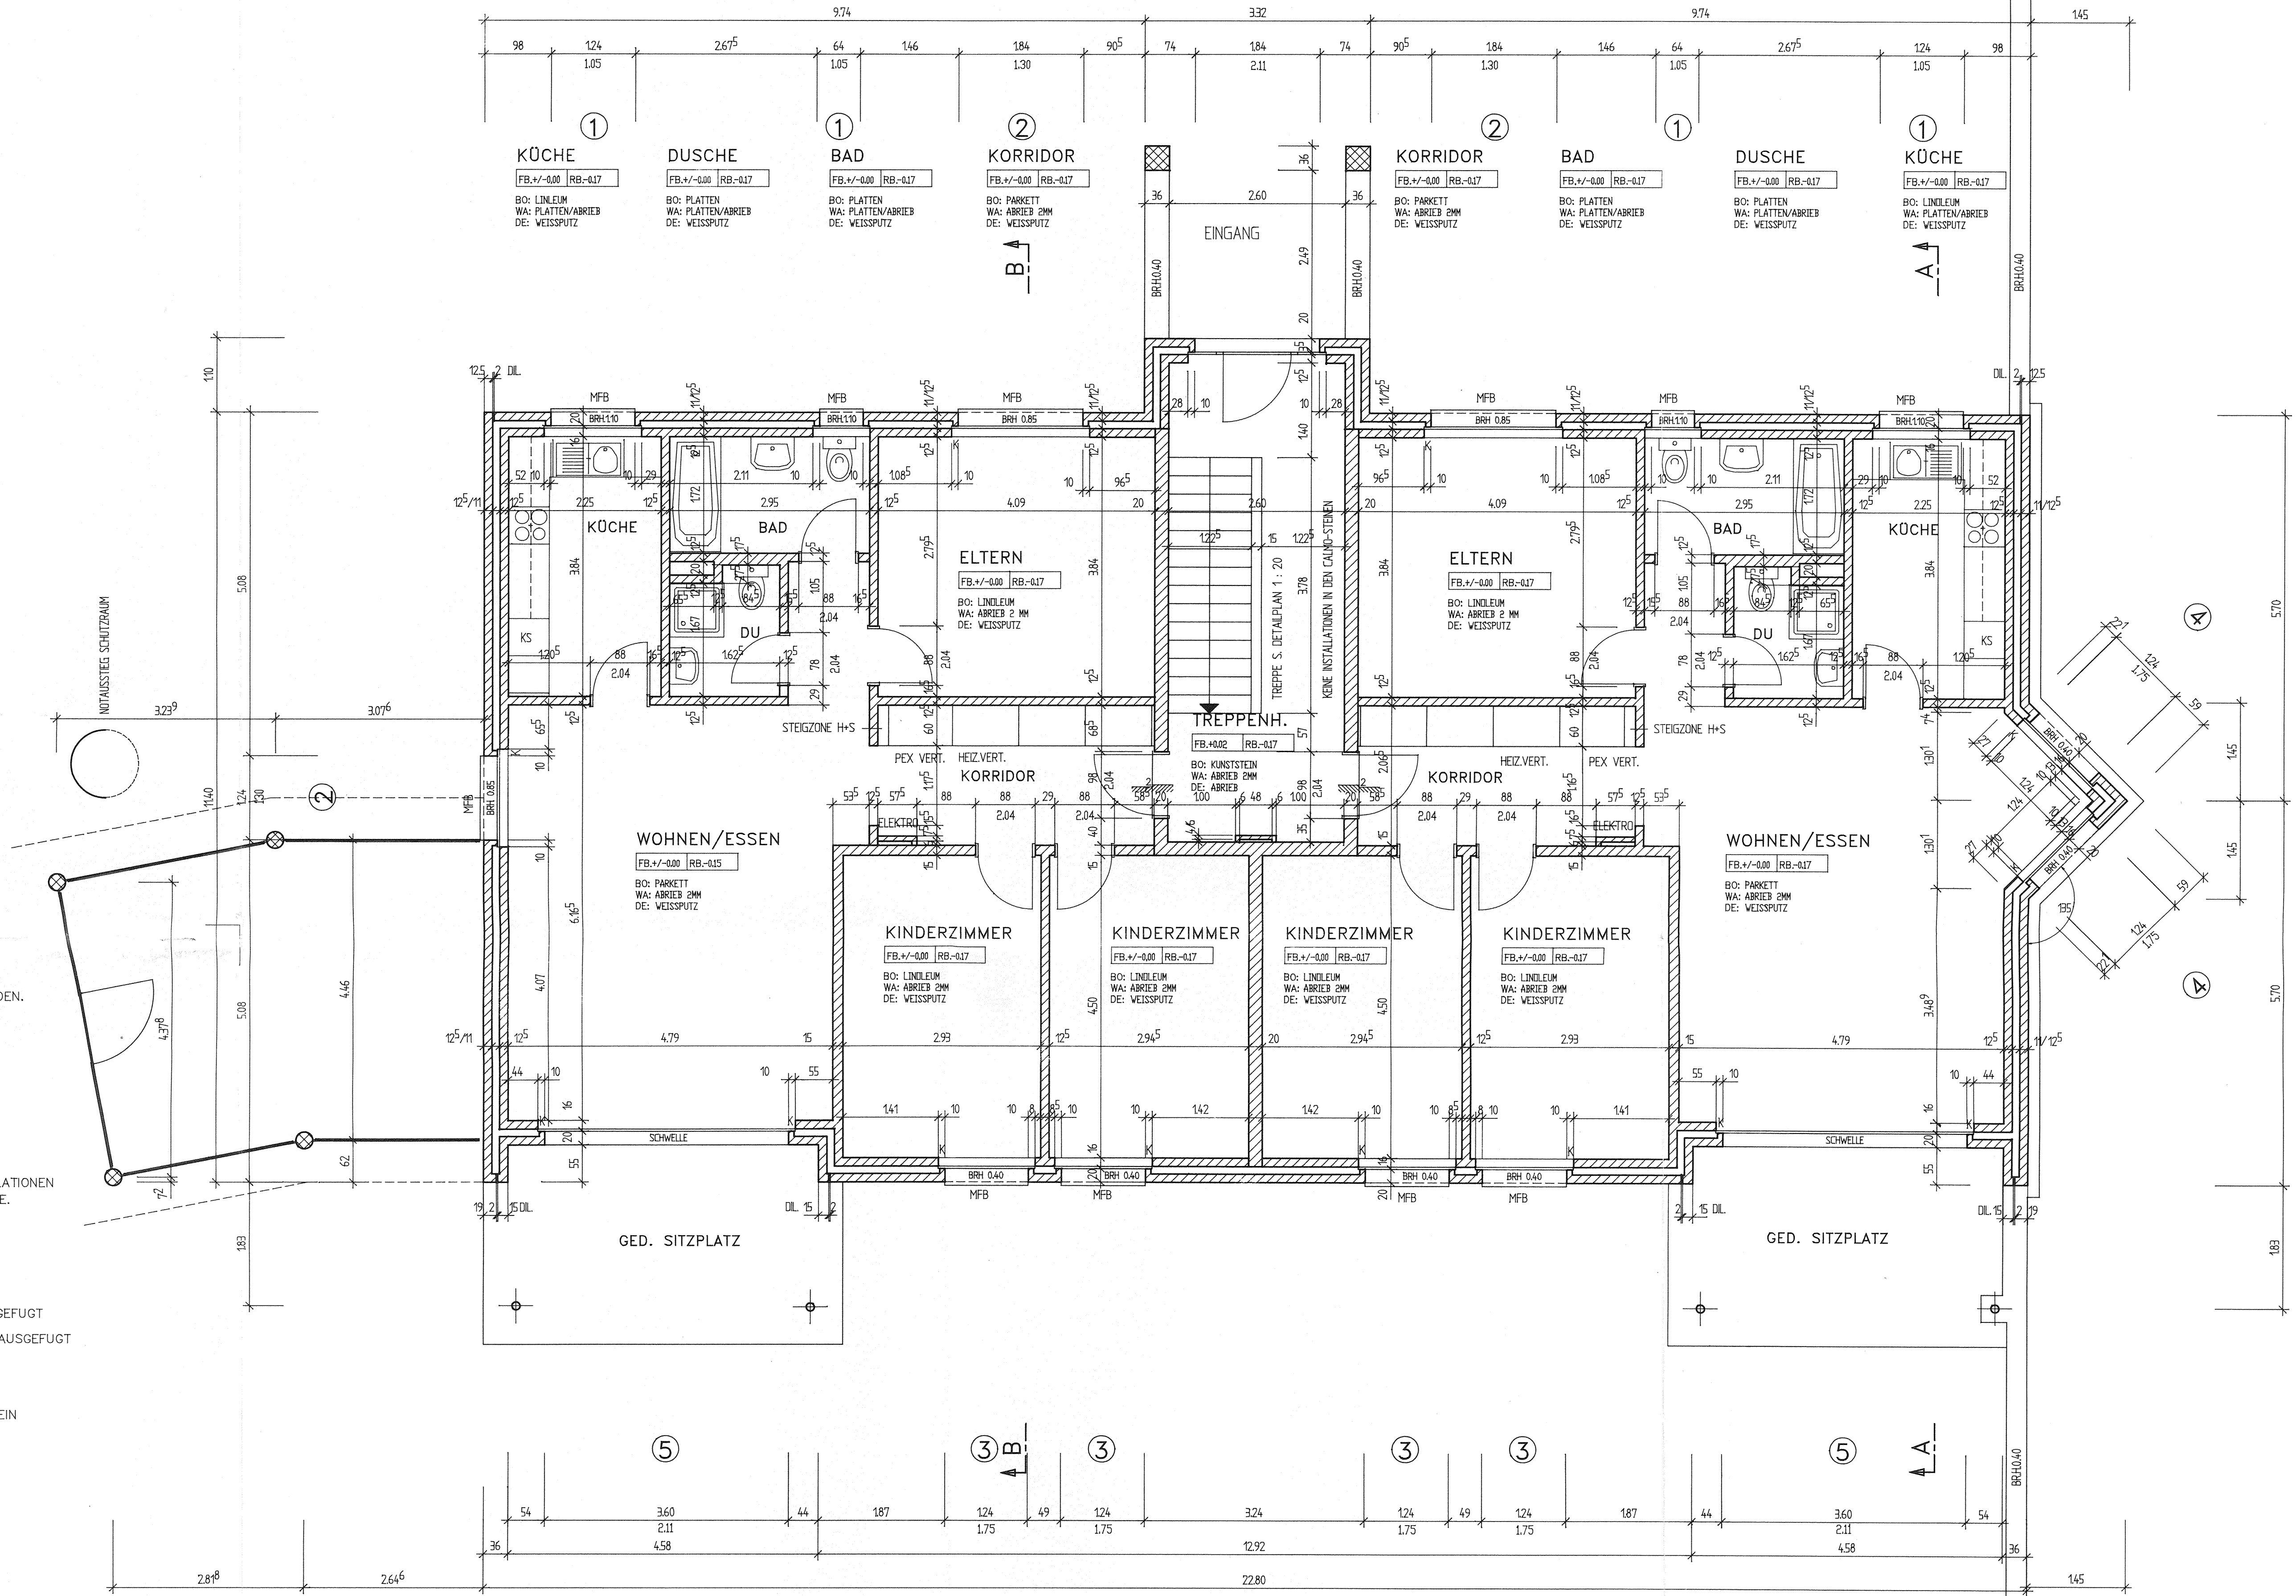

SÄMTLICHE MASSE SIND ROHMASSE UND SIND AM BAU VOM UNTERNEHMER ZU KONTROLLIEREN.

MASSDIFFERENZEN SIND DER BAULEITUNG UNVERZÜGLICH ZU MELDEN.

TÜRHOHEN VERSTEHEN SICH AB OK HÖHEREM FERTIGEN BODEN BEZIEHUNGSWEISE SCHWELLE BIS UK ROHEM STURZ.

DIE BRÜSTUNGSHÖHE VERSTEHT SICH AB OK FERTIG BODEN BIS OK FERTIG BRÜSTUNG.

DIE FENSTERHÖHE VERSTEHT SICH AB OK FERTIG BRÜSTUNG BIS UK ROHER STURZ.

AUSSPARUNGEN FÜR ELEKTRO-, SANITÄR- UND HEIZUNGSINSTALLATIONEN NACH SPEZ. PLAN UND NACH DEN ANGABEN DER INSTALLATEURE.

LEGENDE:

- BETON ARMIERUNGEN SIEHE ING. PLAN
- KALKSANDSTEIN MKNC TRAGEND SAUBER AUSGEFUGT
- KALKSANDSTEIN MKN NICHTTRAGEND SAUBER AUSGEFUGT
- BACKSTEINMAUERWERK MBN TRAGEND
- BACKSTEINMAUERWERK MBN NICHT TRAGEND
- BACKSTEINMAUERWERK CALMO SCHALLDÄMMSTEIN

① DETAILSCHNITTE 1 : 20

- K KURBELSTANGE Aussp. 10/10/12 cm
- KFB KUNSTSTEINBANK
- MFB METALLFENSTERBANK

+/-0.00 = 443.00

OBJEKT : ÜBERBAUUNG PILATUSBLICK BUCHRAIN

BAUHERR : BAUGENOSSENSCHAFT BUCHRAIN LU

HAUS 1 GRUNDRISS 1.OBERGESCHOSS

EMIL VOCK ARCHITEKT
BUCHFELDSTR. 20 BUCHRAIN

TEL. 041 33 31 39
FAX. 041 34 77 14

NR. 36.41

MST. 1 : 50


DAT. 10.03.94

GR. 84/60

GEZ. E. VOCK

CODE

REV.

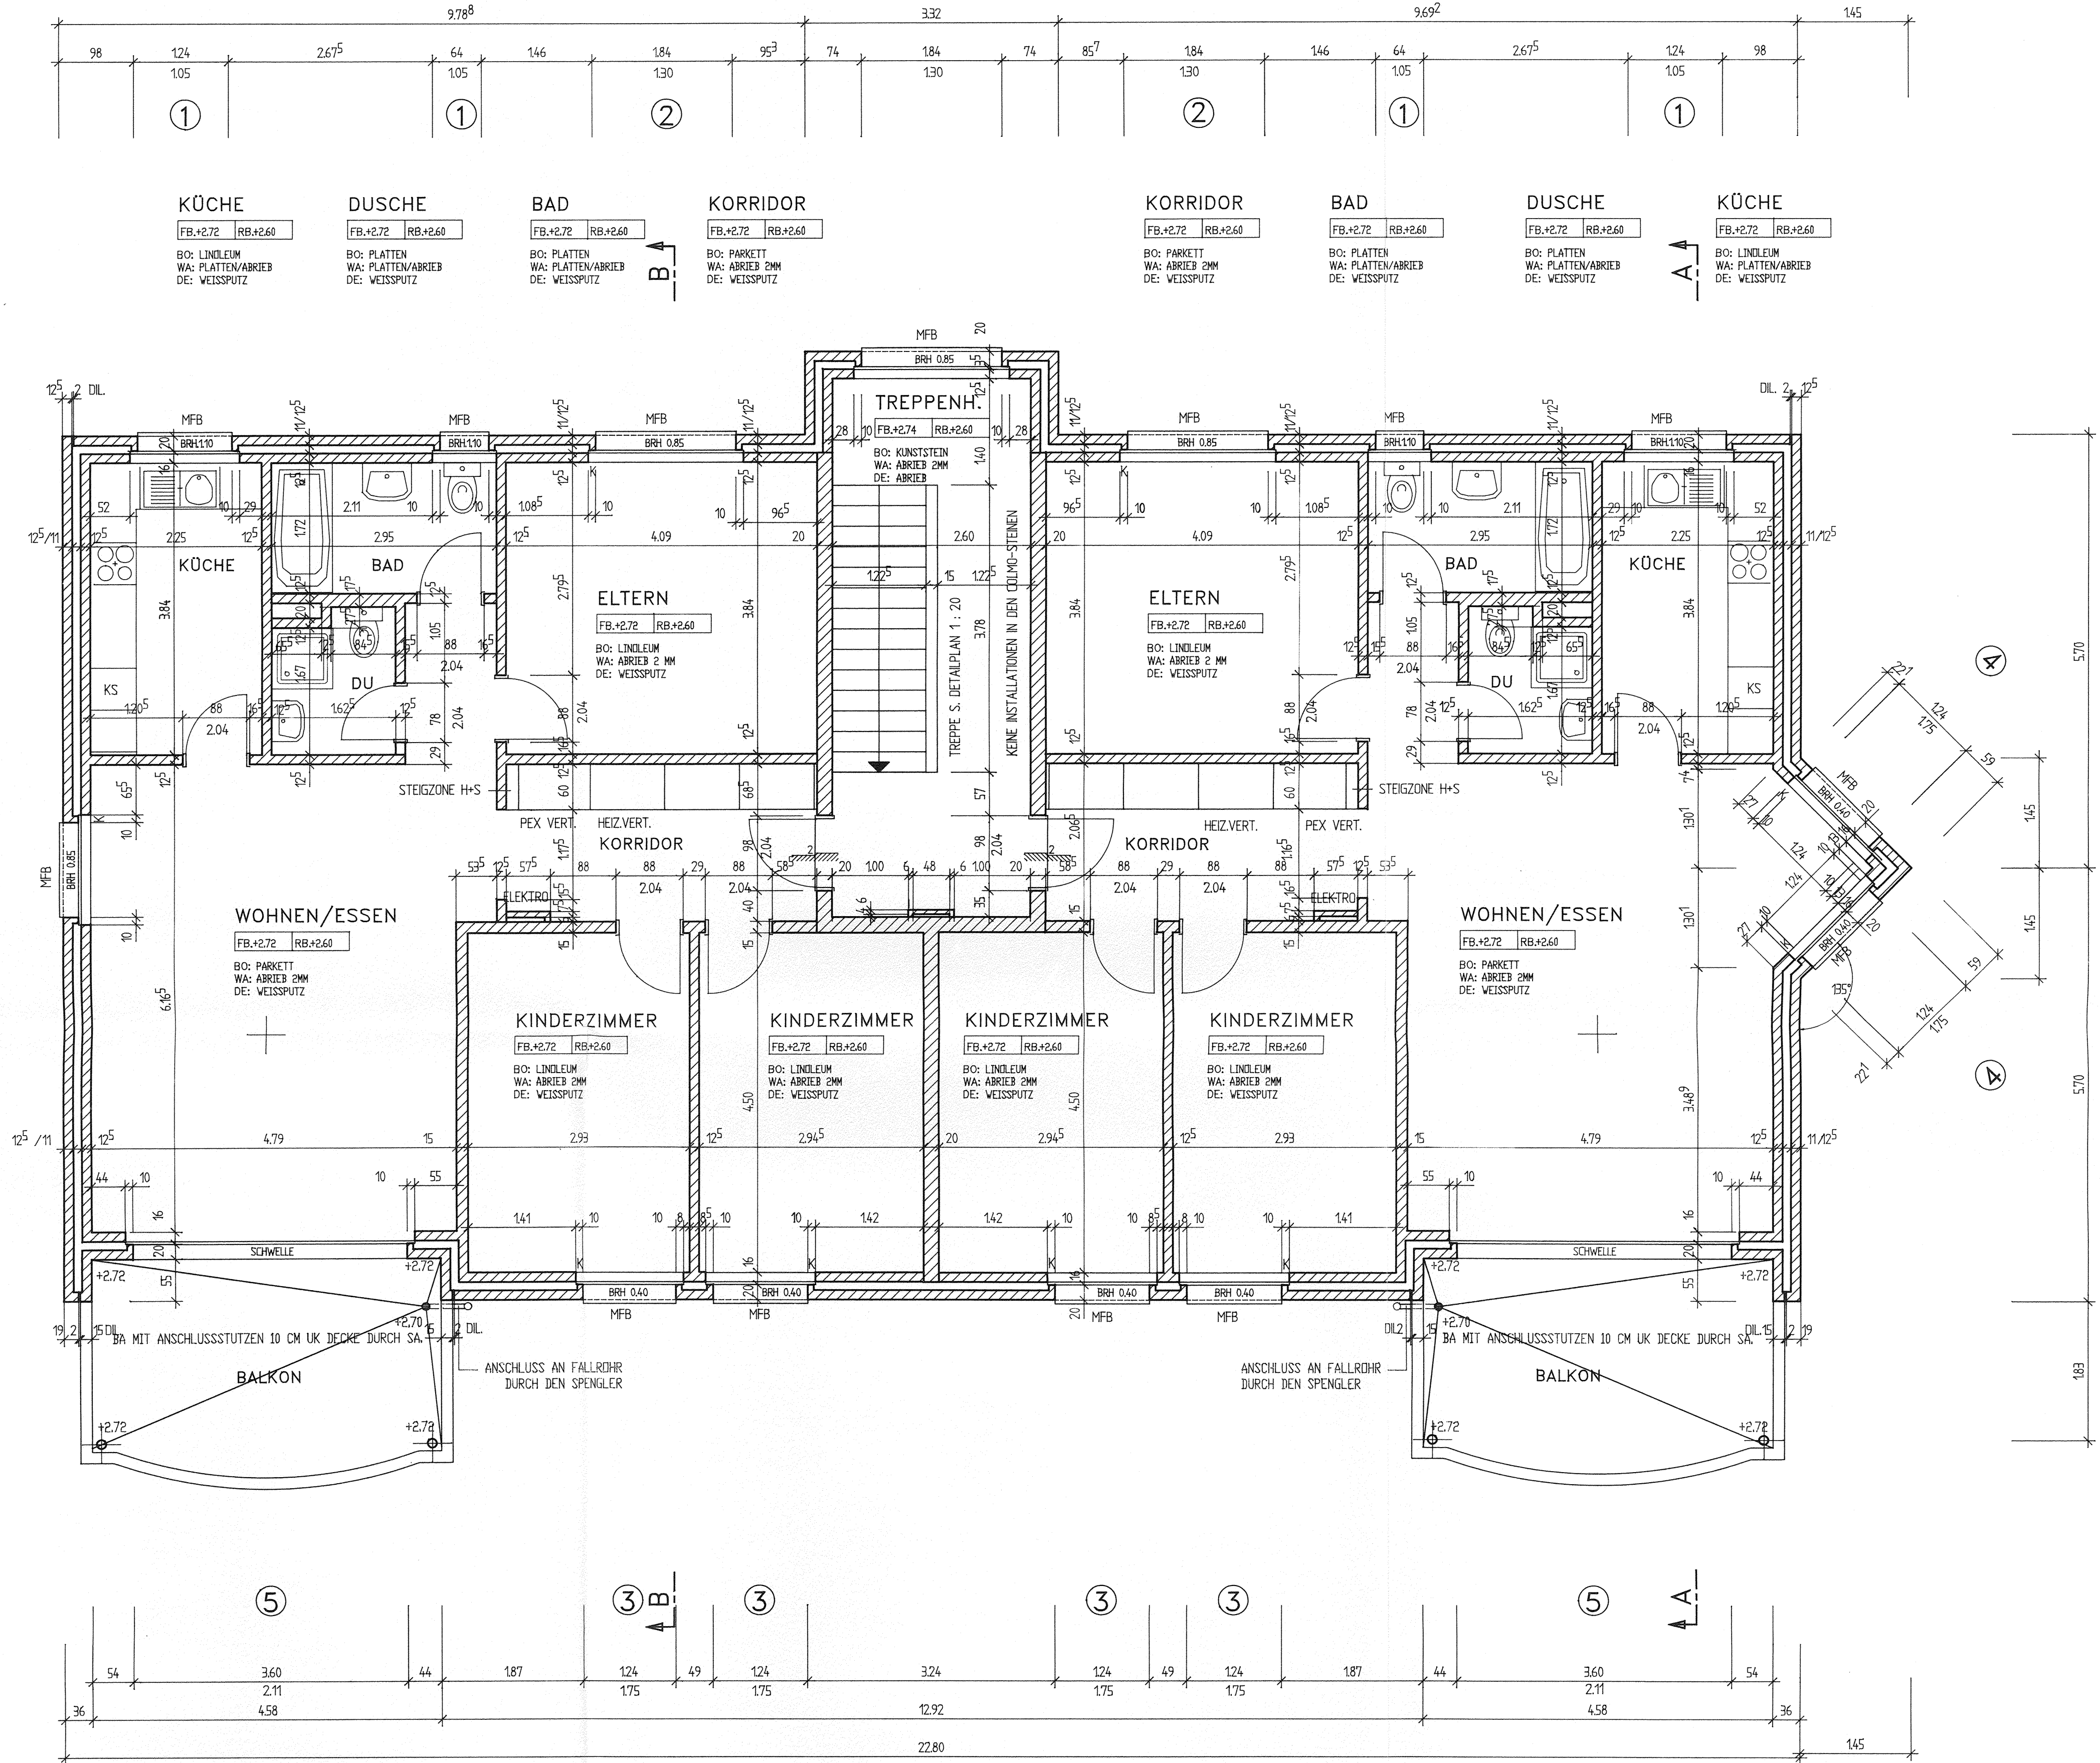

SÄMTLICHE MASSE SIND ROHMASSE UND SIND AM BAU VOM UNTERNEHMER ZU KONTROLLIEREN.

MASSDIFFERENZEN SIND DER BAULEITUNG UNVERZÜGLICH ZU MELDEN.

TÜRHOHEN VERSTEHEN SICH AB OK HÖHEREM FERTIGEN BODEN BEZIEHUNGSWEISE SCHWELLE BIS UK ROHEM STURZ.

DIE BRÜSTUNGSHÖHE VERSTEHT SICH AB OK FERTIG BODEN BIS OK FERTIG BRÜSTUNG.

DIE FENSTERHÖHE VERSTEHT SICH AB OK FERTIG BRÜSTUNG BIS UK ROHER STURZ.

AUSSPARUNGEN FÜR ELEKTRO-, SANITÄR- UND HEIZUNGSINSTALLATIONEN NACH SPEZ. PLAN UND NACH DEN ANGABEN DER INSTALLATEURE.

LEGENDE:

- BETON ARMIERUNGEN SIEHE ING. PLAN
- KALKSANDSTEIN MKNC TRAGEND SAUBER AUSGEFUGT
- KALKSANDSTEIN MKN NICHTTRAGEND SAUBER AUSGEFUGT
- BACKSTEINMAUERWERK MBN TRAGEND
- BACKSTEINMAUERWERK MBN NICHT TRAGEND
- BACKSTEINMAUERWERK CALMO SCHALLDÄMMSTEIN

① DETAILSCHNITTE 1 : 20

K KURBELSTANGE Aussp. 10/10/12 cm
KFB KUNSTSTEINBANK
MFB METALLFENSTERBANK

+/-0.00 = 443.00

OBJEKT : ÜBERBAUUNG PILATUSBLICK BUCHRAIN

BAUHERR : BAUGENOSSENSCHAFT BUCHRAIN LU


HAUS 1 GRUNDRISS 2.OBERGESCHOSS


EMIL VOCK ARCHITEKT
BUCHFELDSTR. 20 BUCHRAIN

TEL. 041 33 31 39
FAX. 041 34 77 14

NR. 36.42

MST. 1 : 50
DAT. 10.03.94
GR. 84/60
GEZ. E. VOCK
CODE
REV. 19.04.94

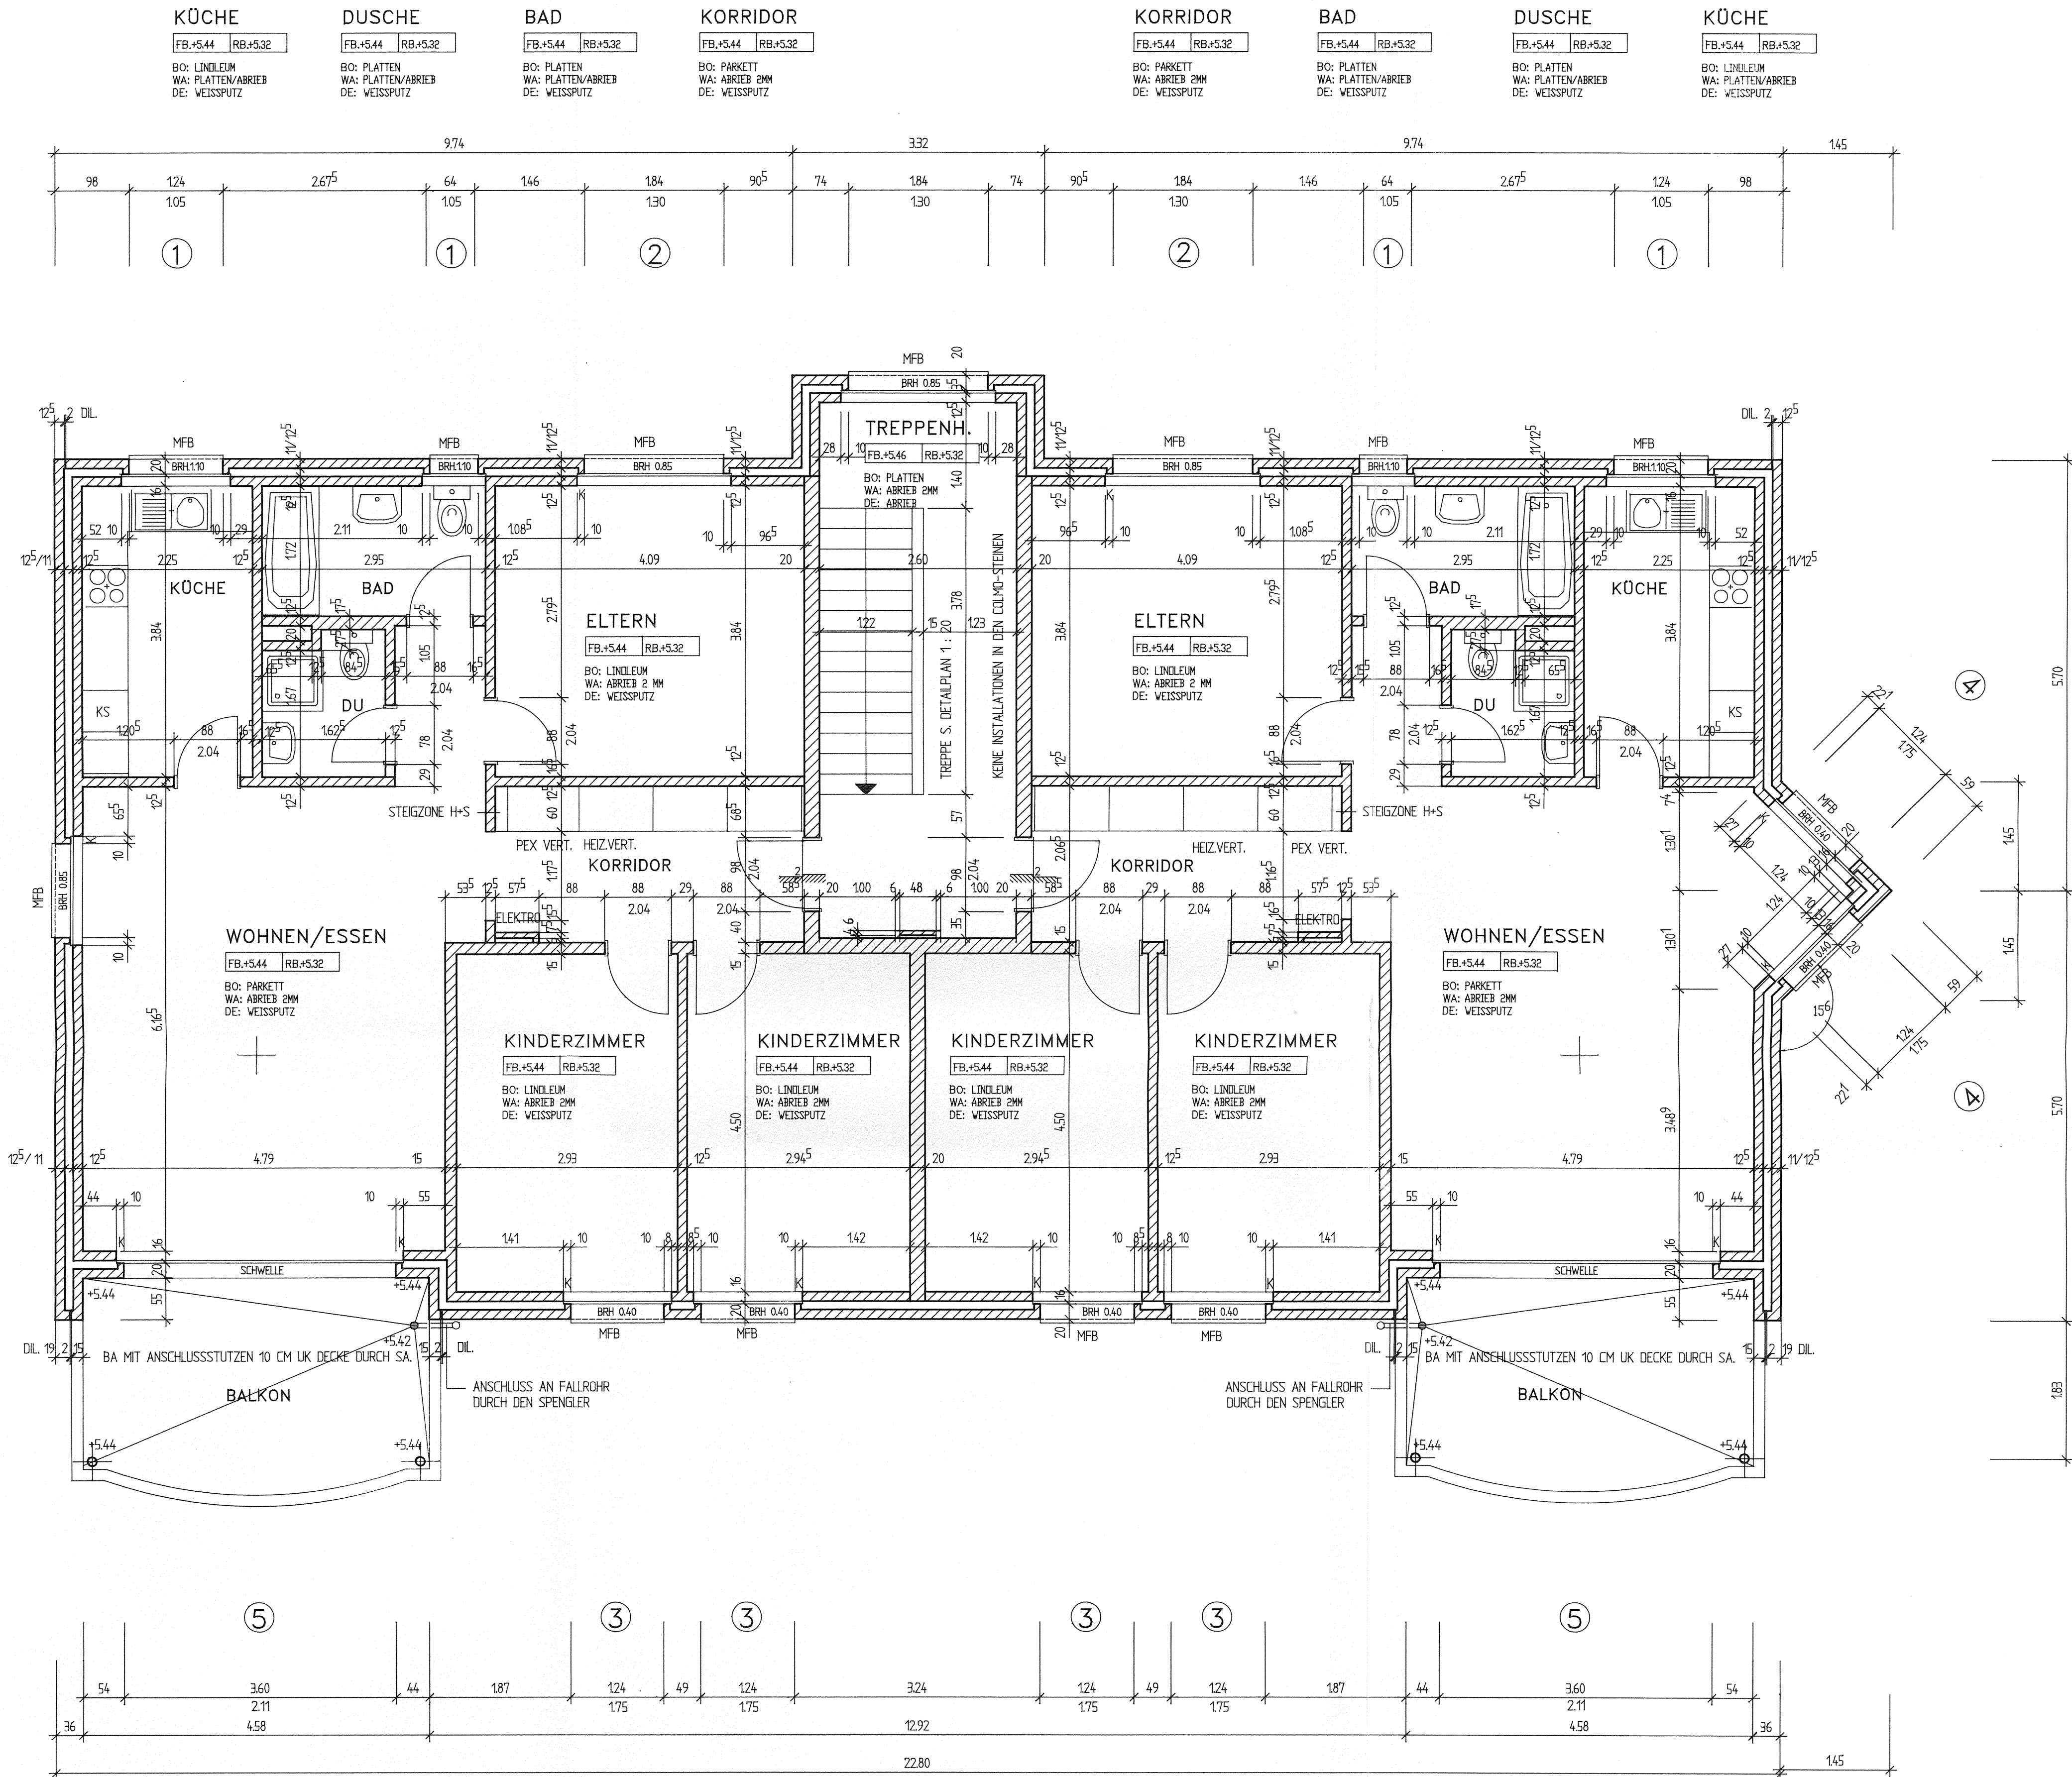

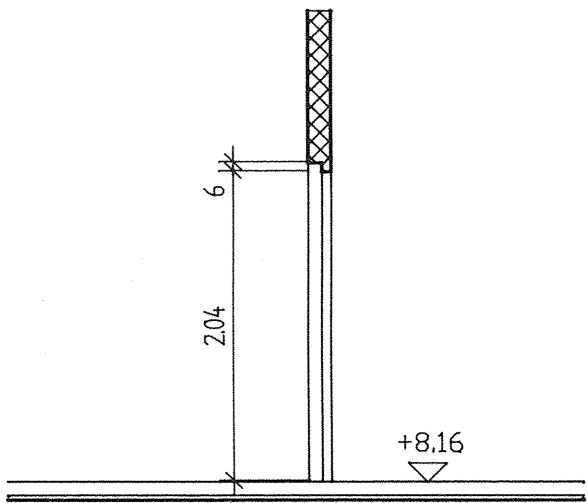

SCHNITT 1

SÄMTLICHE MASSE SIND ROHMASSE UND SIND AM BAU VOM UNTERNEHMER ZU KONTROLLIEREN.

MASSDIFFERENZEN SIND DER BAULEITUNG UNVERZÜGLICH ZU MELDEN.

TÜRHÖHEN VERSTEHEN SICH AB OK HÖHEREM FERTIGEN BODEN BEZIEHUNGSWEISE SCHWELLE BIS UK ROHEM STURZ.

DIE BRÜSTUNGSHÖHE VERSTEHT SICH AB OK FERTIG BODEN BIS OK FERTIG BRÜSTUNG.

DIE FENSTERHÖHE VERSTEHT SICH AB OK FERTIG BRÜSTUNG BIS UK ROHER STURZ.

AUSSPARUNGEN FÜR ELEKTRO-, SANITÄR- UND HEIZUNGSINSTALLATIONEN NACH SPEZ. PLAN UND NACH DEN ANGABEN DER INSTALLATEURE.


LEGENDE:

- BETON ARMIERUNGEN SIEHE ING. PLAN
- KALKSANDSTEIN MKNC TRAGEND SAUBER AUSGEFUGT
- KALKSANDSTEIN MKN NICHTTRAGEND SAUBER AUSGEFUGT
- BACKSTEINMAUERWERK MBN TRAGEND
- BACKSTEINMAUERWERK MBN NICHT TRAGEND
- BACKSTEINMAUERWERK CALMO SCHALLDÄMMSTEIN

① DETAILSCHNITTE 1 : 20

K KURBELSTANGE Aussp. 10/10/12 cm
KFB KUNSTSTEINBANK
MFB METALLFENSTERBANK

+/-0.00 = 443.00

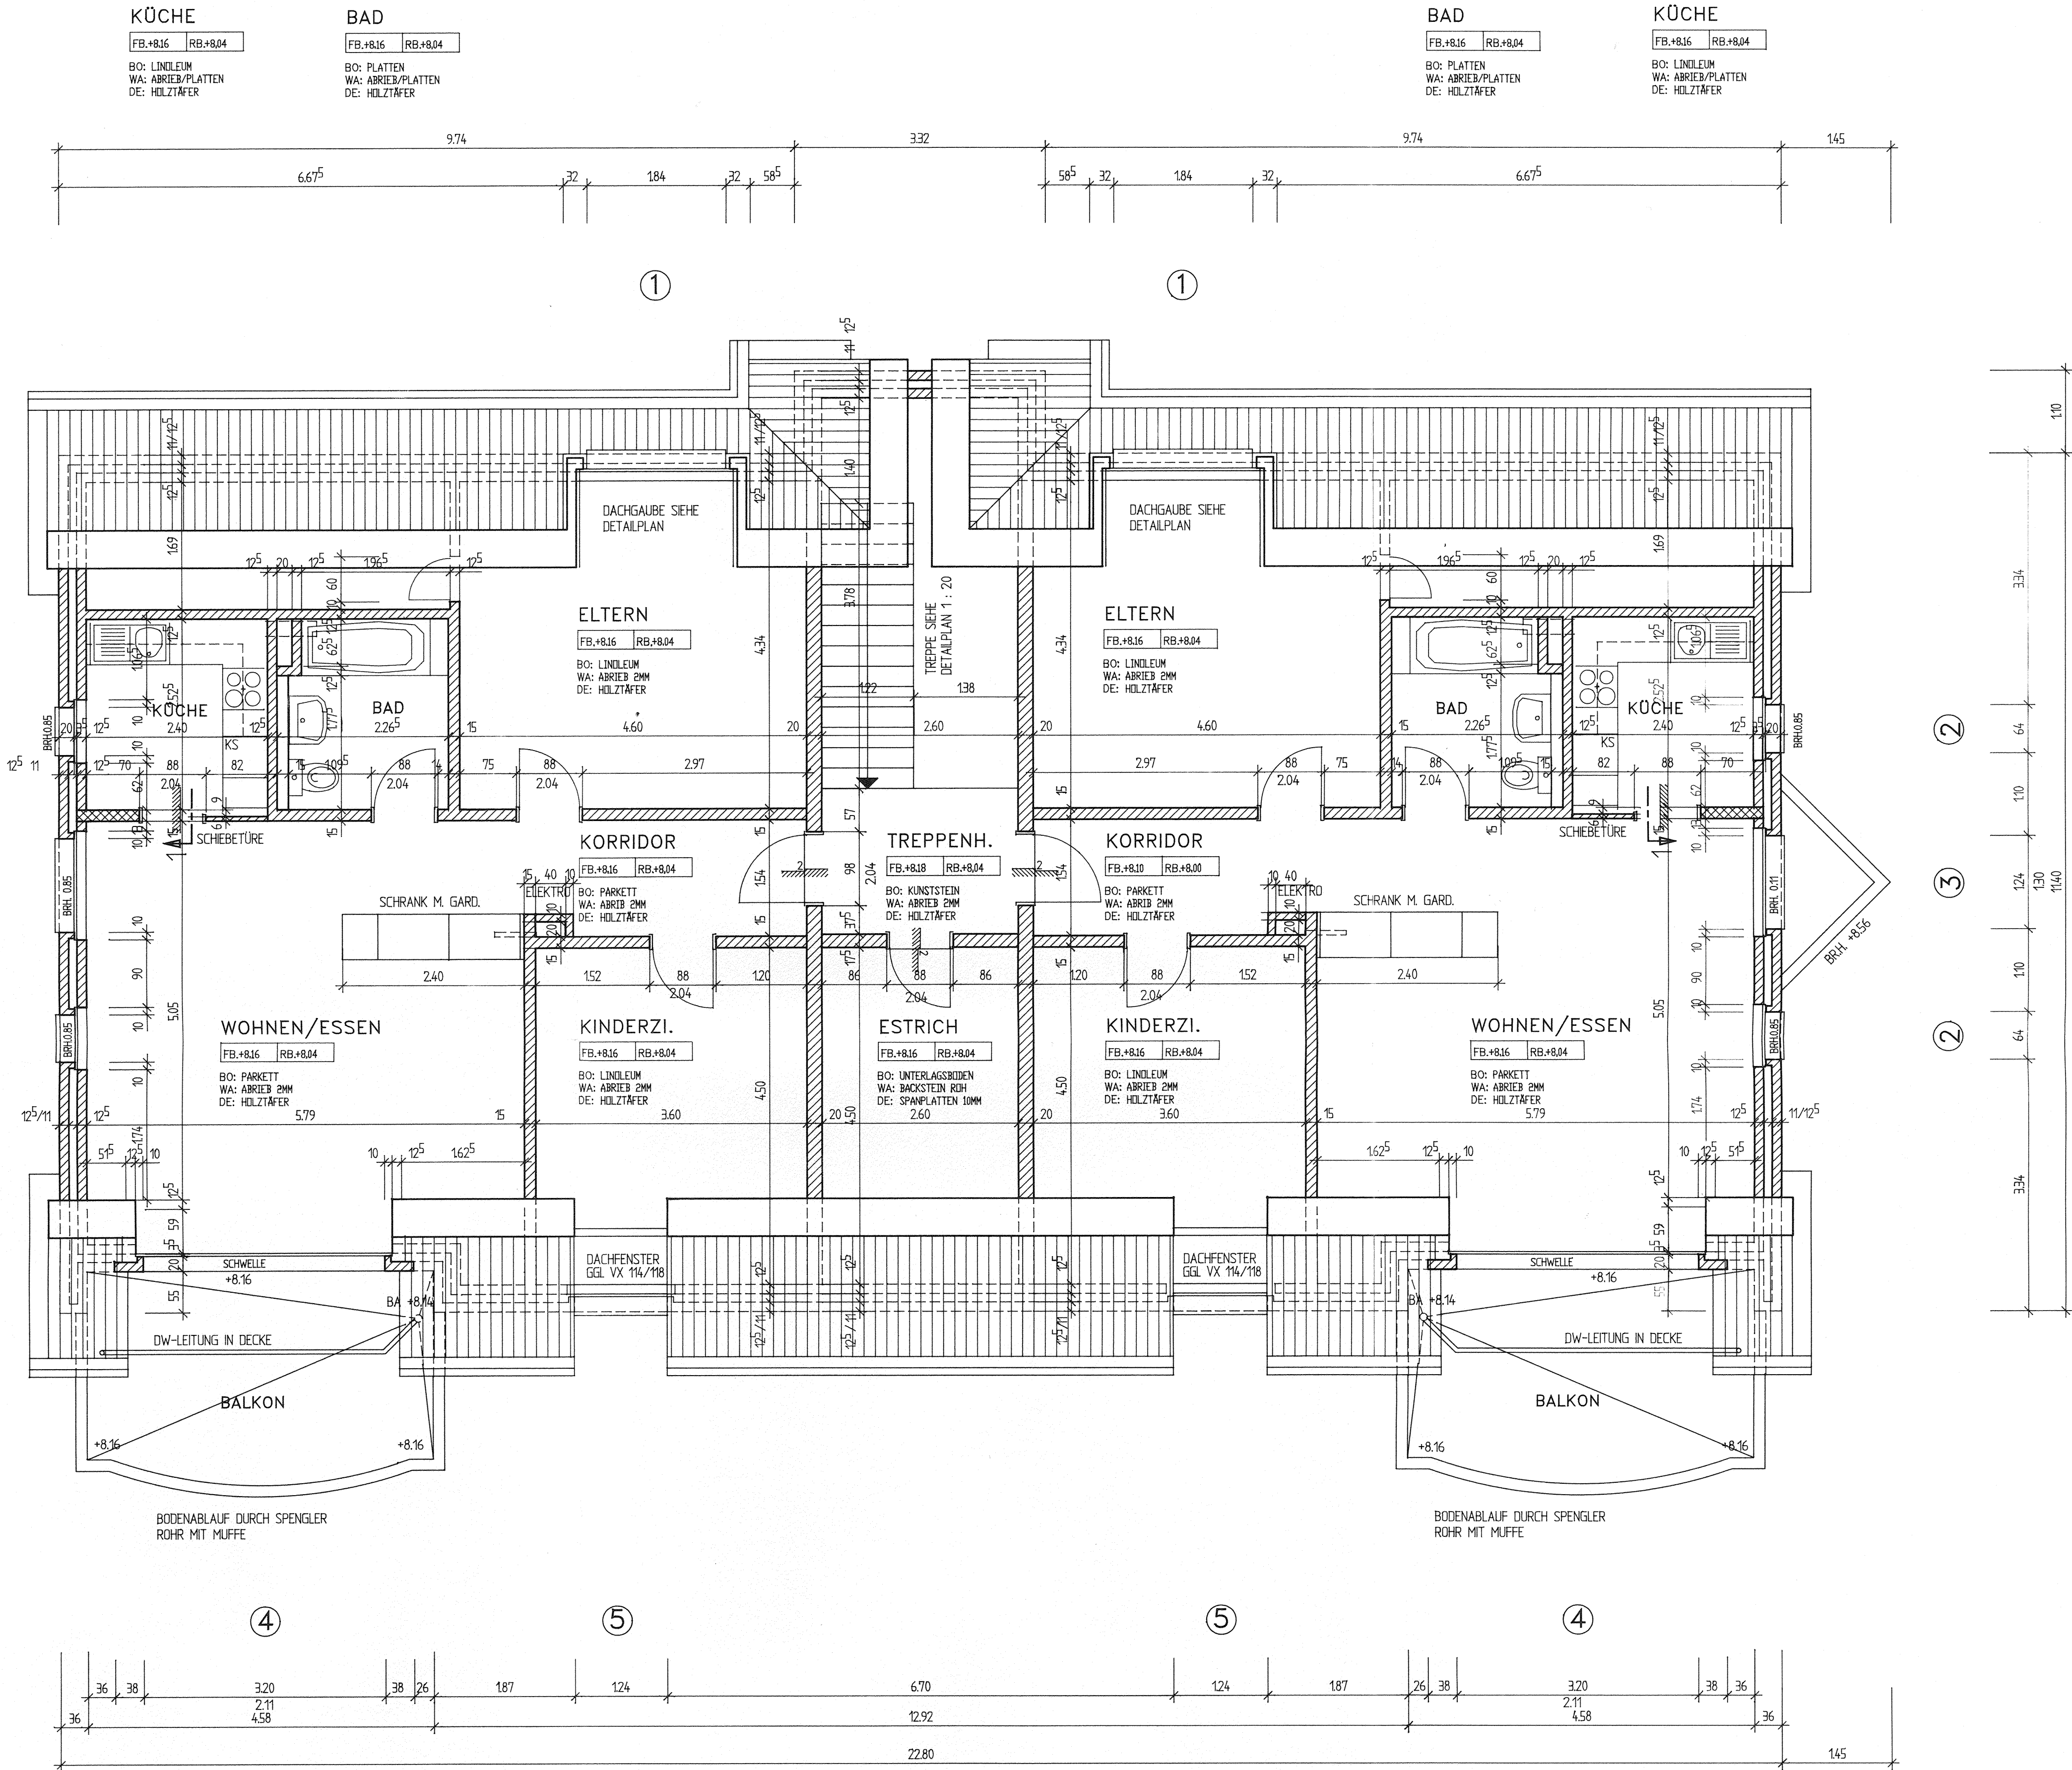

OBJEKT : ÜBERBAUUNG PILATUSBLICK BUCHRAIN		NR. 36.43
BAUHERR : BAUGENOSSENSCHAFT BUCHRAIN LU		
		MST. 1 : 50
HAUS 1 GRUNDRISS DACHGESCHOSS		DAT. 10.03.94
		GR. 84/60
		GEZ. E. VOCK
		CODE
EMIL VOCK ARCHITEKT		REV.
BUCHFELDSTR. 20 BUCHRAIN		
TEL. 041 33 31 39		
FAX. 041 34 77 14		