

SÄMTLICHE MASSE SIND ROHMASSE UND SIND AM BAU VOM UNTERNEHMER ZU KONTROLLIEREN.

MASSDIFFERENZEN SIND DER BAULEITUNG UNVERZÜGLICH ZU MELDEN.


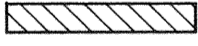
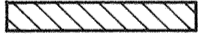
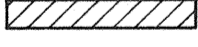
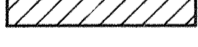
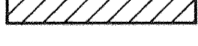
TÜRHOHEN VERSTEHEN SICH AB OK HÖHEREM FERTIGEN BODEN BEZIEHUNGSWEISE SCHWELLE BIS UK ROHEM STURZ.

DIE BRÜSTUNGSHÖHE VERSTEHT SICH AB OK FERTIG BODEN BIS OK FERTIG BRÜSTUNG.

DIE FENSTERHÖHE VERSTEHT SICH AB OK FERTIG BRÜSTUNG BIS UK ROHER STURZ.

AUSSPARUNGEN FÜR ELEKTRO-, SANITÄR- UND HEIZUNGSINSTALLATIONEN NACH SPEZ. PLAN UND NACH DEN ANGABEN DER INSTALLATEURE.

**LEGENDE:**

-  BETON ARMIERUNGEN SIEHE ING. PLAN
-  KALKSANDSTEIN MKNC TRAGEND SAUBER AUSGEFUGT
-  KALKSANDSTEIN MKN NICHTTRAGEND SAUBER AUSGEFUGT
-  BACKSTEINMAUERWERK MBN TRAGEND
-  BACKSTEINMAUERWERK MBN NICHT TRAGEND
-  BACKSTEINMAUERWERK CALMO SCHALLDÄMMSTEIN

① DETAILSCHNITTE 1 : 20

- K KURBELSTANGE Aussp. 10/10/12 cm
- KFB KUNSTSTEINBANK
- MFB METALLFENSTERBANK

+/-0.00 = 443.60 EG HAUS 4

OBJEKT : ÜBERBAUUNG PILATUSBLICK BUCHRAIN

BAUHERR : BAUGENOSSENSCHAFT BUCHRAIN LU


**HAUS 3 GRUNDRISS UNTERGESCHOSS**

EMIL VOCK ARCHITEKT  
BUCHFELDSTR. 20 BUCHRAIN

TEL. 041 33 31 39  
FAX. 041 34 77 14

NR. 36.84

MST. 1 : 50  
DAT. 28.06.93  
GR. 84/60  
GEZ. E. VOCK  
CODE  
REV. 15.07.93

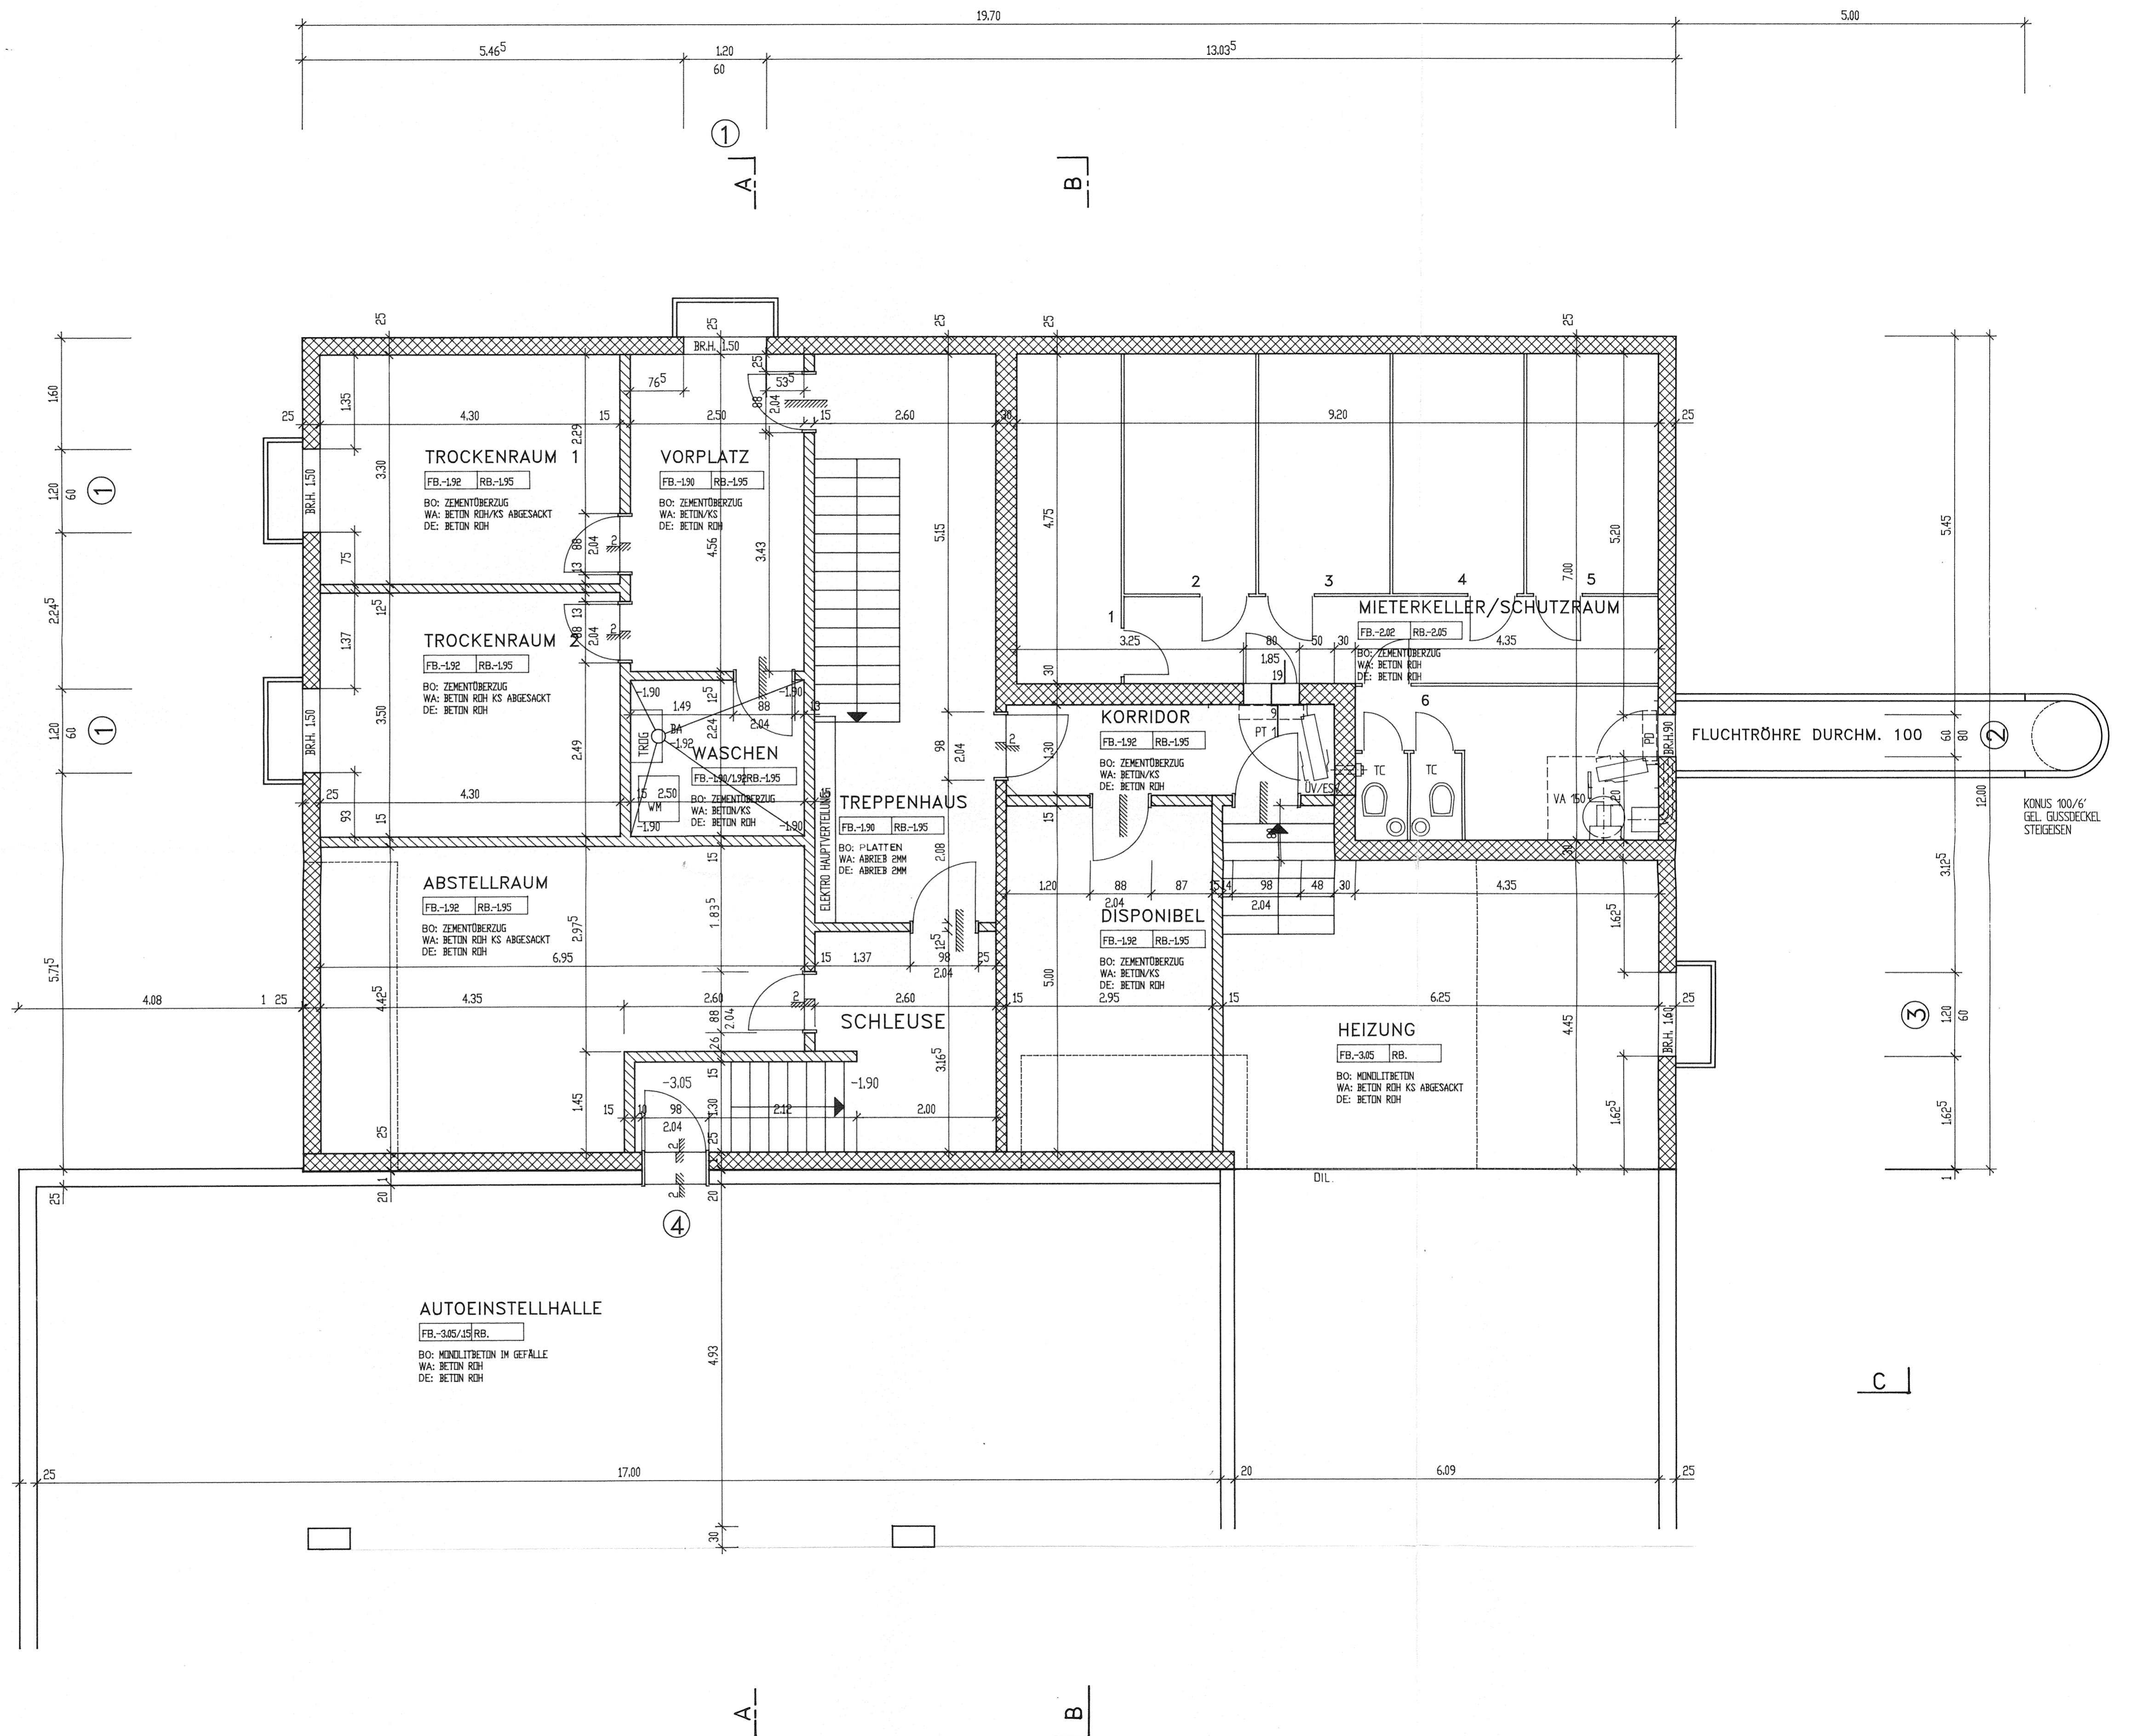

KORRIDOR

FB.+0.80 RB.+0.65

BO: PARKETT  
WA: ABRIEB 2 MM  
DE: WEISSPUTZ

BAD

FB.+0.80 RB.+0.65

BO: PLATTEN  
WA: PLATTEN/ABRIEB  
DE: WEISSPUTZ

REDUIT

FB.+0.80 RB.+0.65

BO: PARKETT  
WA: ABRIEB 2 MM  
DE: WEISSPUTZ

KÜCHE

FB.+0.80 RB.+0.65

BO: PLATTEN  
WA: PLATTEN/ABRIEB  
DE: WEISSPUTZ

BAD


FB.+0.80 RB.+0.65

BO: PLATTEN  
WA: PLATTEN/ABRIEB  
DE: WEISSPUTZ

REDUIT

FB.+0.80 RB.+0.65

BO: PARKETT  
WA: ABRIEB 2 MM  
DE: WEISSPUTZ

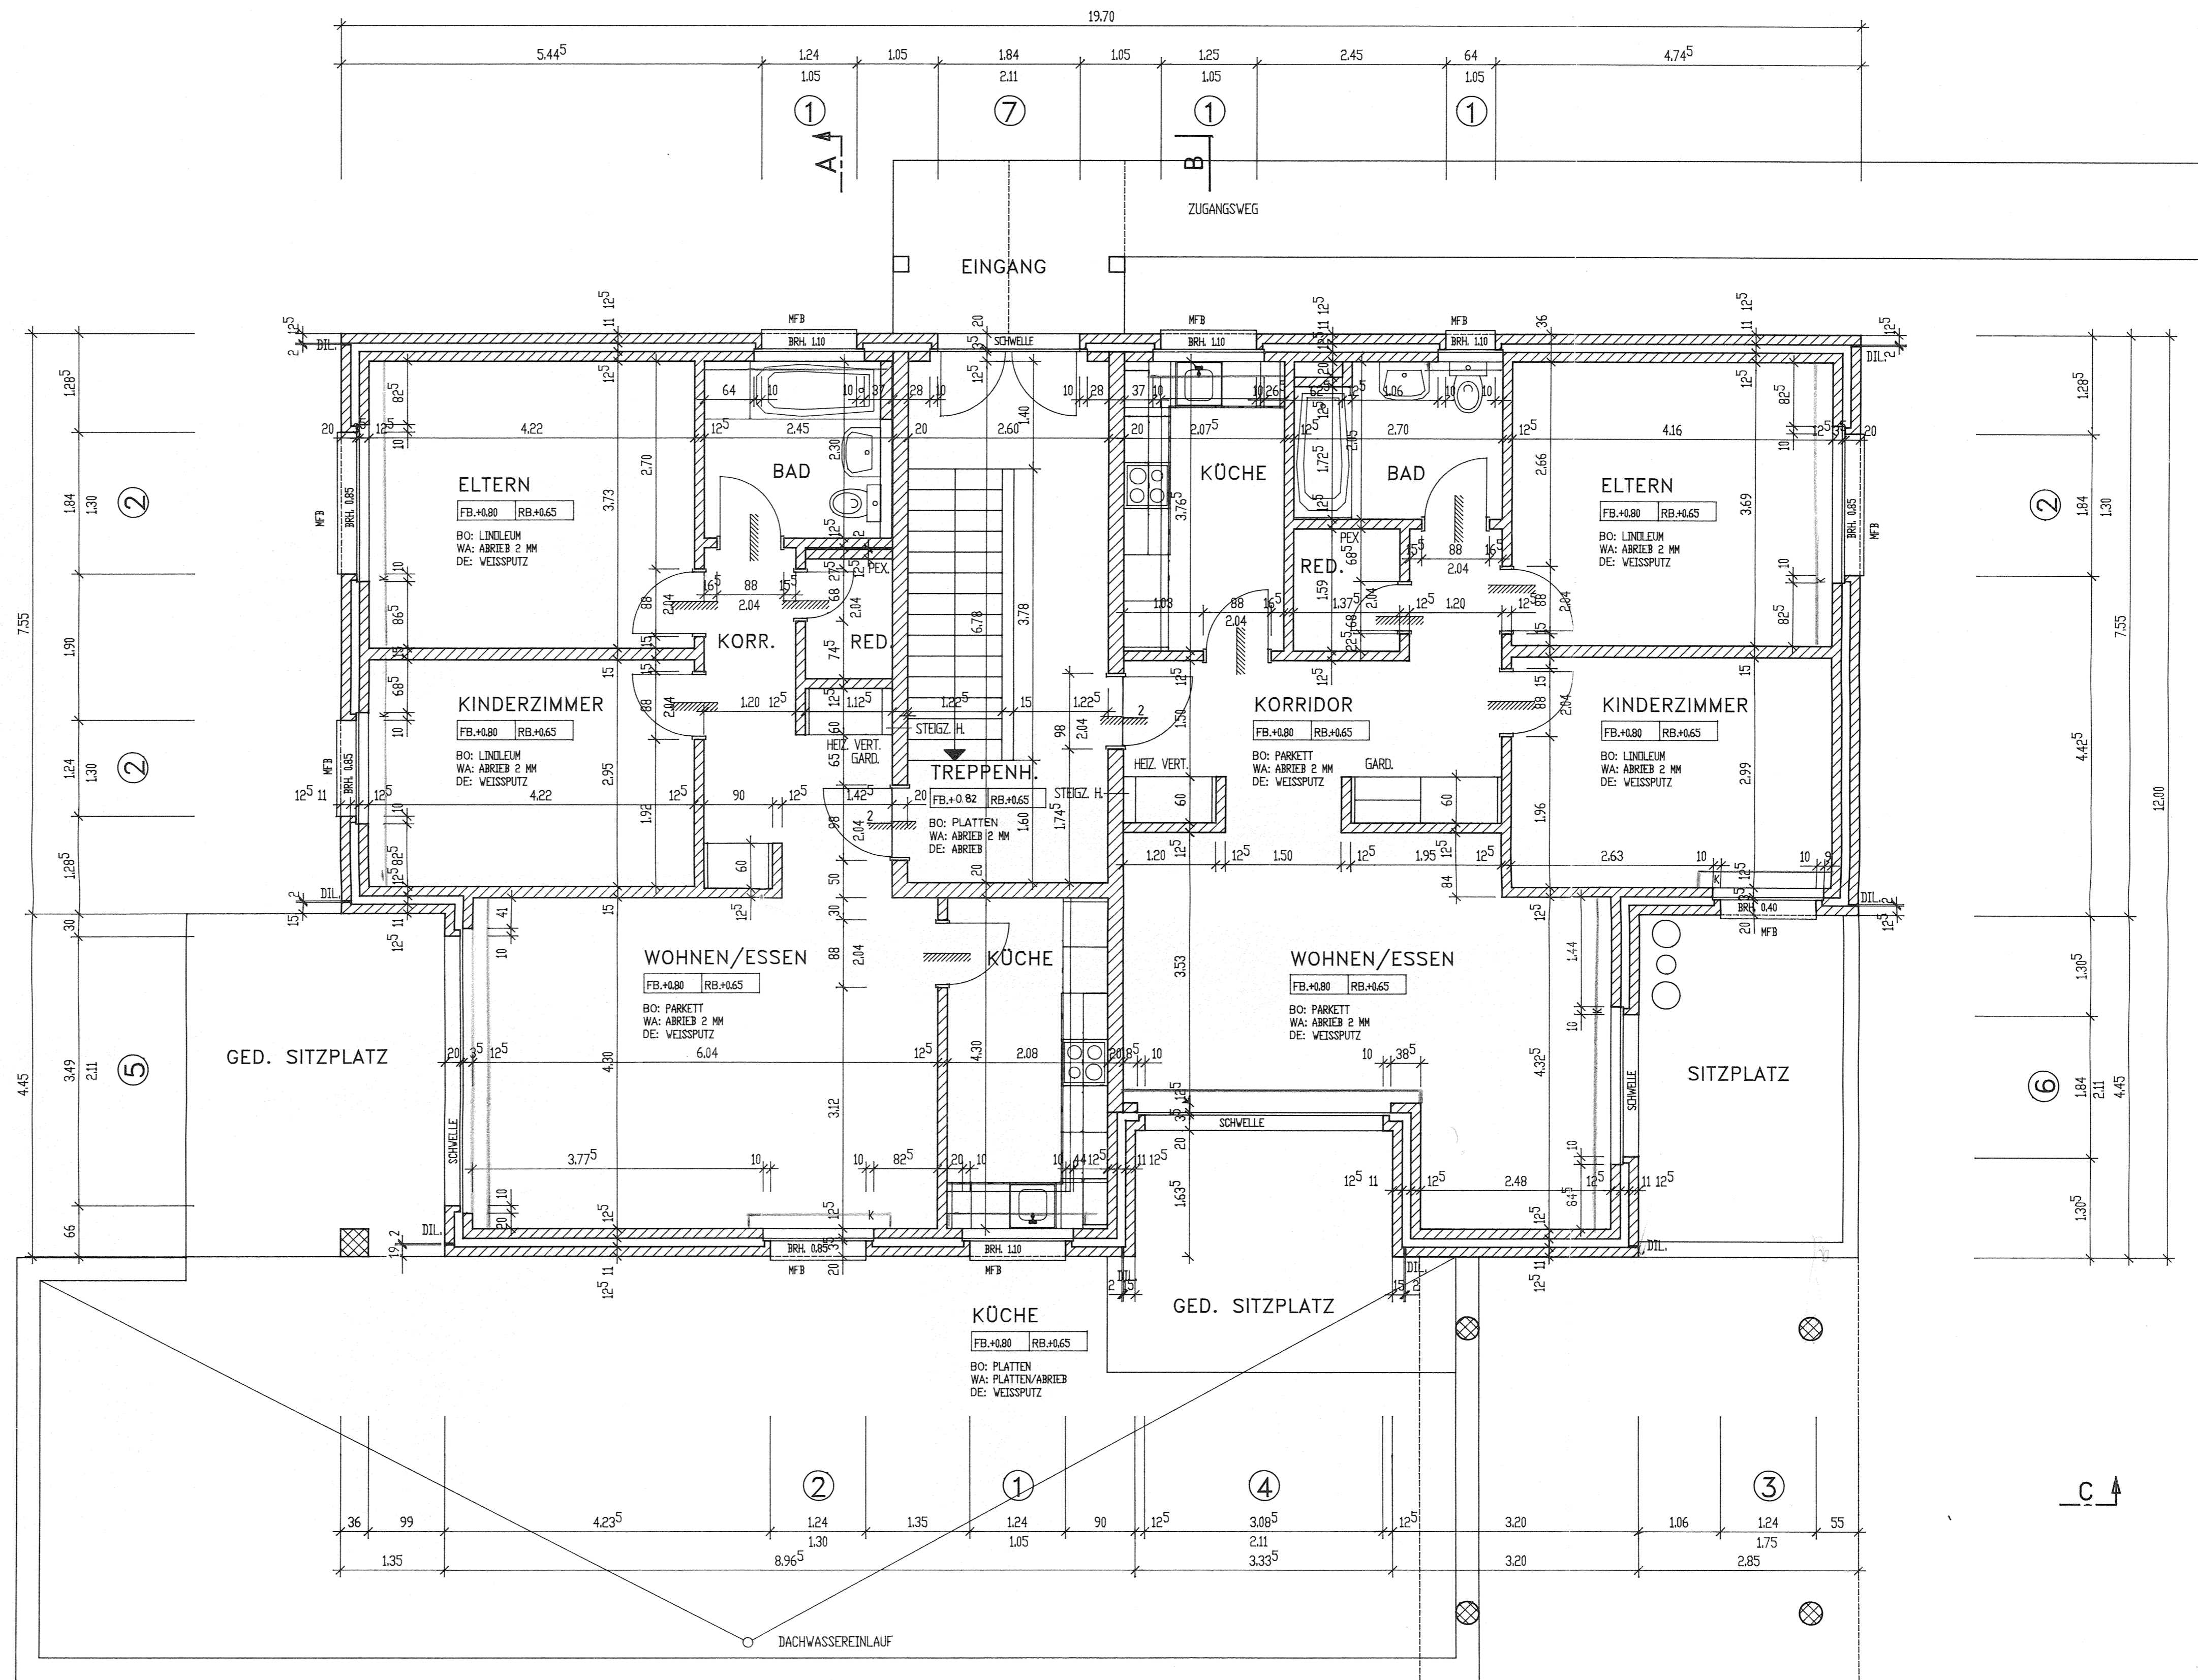

SÄMTLICHE MASSE SIND ROHMASSE UND SIND AM BAU VOM UNTERNEHMER ZU KONTROLLIEREN.  
 MASSDIFFERENZEN SIND DER BAULEITUNG UNVERZÜGLICH ZU MELDEN.  
 TÜRHÖHEN VERSTEHEN SICH AB OK HÖHEREM FERTIGEN BODEN BEZIEHUNGSWEISE SCHWELLE BIS UK ROHEM STURZ.  
 DIE BRÜSTUNGSHÖHE VERSTEHT SICH AB OK FERTIG BODEN BIS OK FERTIG BRÜSTUNG.  
 DIE FENSTERHÖHE VERSTEHT SICH AB OK FERTIG BRÜSTUNG BIS UK ROHER STURZ.  
 AUSSPARUNGEN FÜR ELEKTRO-, SANITÄR- UND HEIZUNGSINSTALLATIONEN NACH SPEZ. PLAN UND NACH DEN ANGABEN DER INSTALLATEURE.

- LEGENDE:**
- BETON ARMIERUNGEN SIEHE ING. PLAN
  - KALKSANDSTEIN MKNC TRAGEND SAUBER AUSGEFUGT
  - KALKSANDSTEIN MKN NICHTTRAGEND SAUBER AUSGEFUGT
  - BACKSTEINMAUERWERK MBN TRAGEND
  - BACKSTEINMAUERWERK MBN NICHT TRAGEND
  - BACKSTEINMAUERWERK CALMO SCHALLDÄMMSTEIN

- ① DETAILSCHNITTE 1 : 20  
 K KURBELSTANGE Aussp. 10/10/12 cm  
 KFB KUNSTSTEINBANK  
 MFB METALLFENSTERBANK

+/-0.00 = 443.60 EG HAUS 4

OBJEKT : ÜBERBAUUNG PILATUSBLICK BUCHRAIN	NR. 36.80
BAUHERR : BAUGENOSSENSCHAFT BUCHRAIN LU	
HAUS 3 GRUNDRISS ERDGESCHOSS	
MST. 1 : 50	
DATE: 28.06.93	
GR. 84/60	
GEZ. E. VOCK	
CODE	
REV. 15.07.93/9.9.93	
EMIL VOCK ARCHITEKT BUCHFELDSTR. 20 BUCHRAIN	TEL. 041 33 31 39 FAX. 041 34 77 14

SÄMTLICHE MASSE SIND ROHMASSE UND SIND AM BAU VOM UNTERNEHMER ZU KONTROLLIEREN.

MASSDIFFERENZEN SIND DER BAULEITUNG UNVERZÜGLICH ZU MELDEN.

TÜRHÖHEN VERSTEHEN SICH AB OK HÖHEREM FERTIGEN BODEN BEZIEHUNGSWEISE SCHWELLE BIS UK ROHEM STURZ.

DIE BRÜSTUNGSHÖHE VERSTEHT SICH AB OK FERTIG BODEN BIS OK FERTIG BRÜSTUNG.

DIE FENSTERHÖHE VERSTEHT SICH AB OK FERTIG BRÜSTUNG BIS UK ROHER STURZ.

AUSSPARUNGEN FÜR ELEKTRO-, SANITÄR- UND HEIZUNGSINSTALLATIONEN NACH SPEZ. PLAN UND NACH DEN ANGABEN DER INSTALLATEURE.

**LEGENDE:**


- BETON ARMIERUNGEN SIEHE ING. PLAN
- KALKSANDSTEIN MKNC TRAGEND SAUBER AUSGEFUGT
- KALKSANDSTEIN MKN NICHTTRAGEND SAUBER AUSGEFUGT
- BACKSTEINMAUERWERK MBN TRAGEND
- BACKSTEINMAUERWERK MBN NICHT TRAGEND
- BACKSTEINMAUERWERK CALMO SCHALLDÄMMSTEIN

① DETAILSCHNITTE 1 : 20

K KURBELSTANGE Aussp. 10/10/12 cm  
 KFB KUNSTSTEINBANK  
 MFB METALLFENSTERBANK

+/-0.00 = 443.60 EG HAUS 4

OBJEKT : ÜBERBAUUNG PILATUSBLICK BUCHRAIN	<b>NR. 36.81</b>
BAUHERR : BAUGENOSSENSCHAFT BUCHRAIN LU	
HAUS 3 GRUNDRISS 1. OBERGESCHOSS	
MST. 1 : 50	
DAT. 28.06.93	
GR. 84/60	
GEZ. E. VOCK	
CODE	
REV.	
EMIL VOCK ARCHITEKT BUCHFELDSTR. 20 BUCHRAIN	TEL. 041 33 31 39 FAX. 041 34 77 14

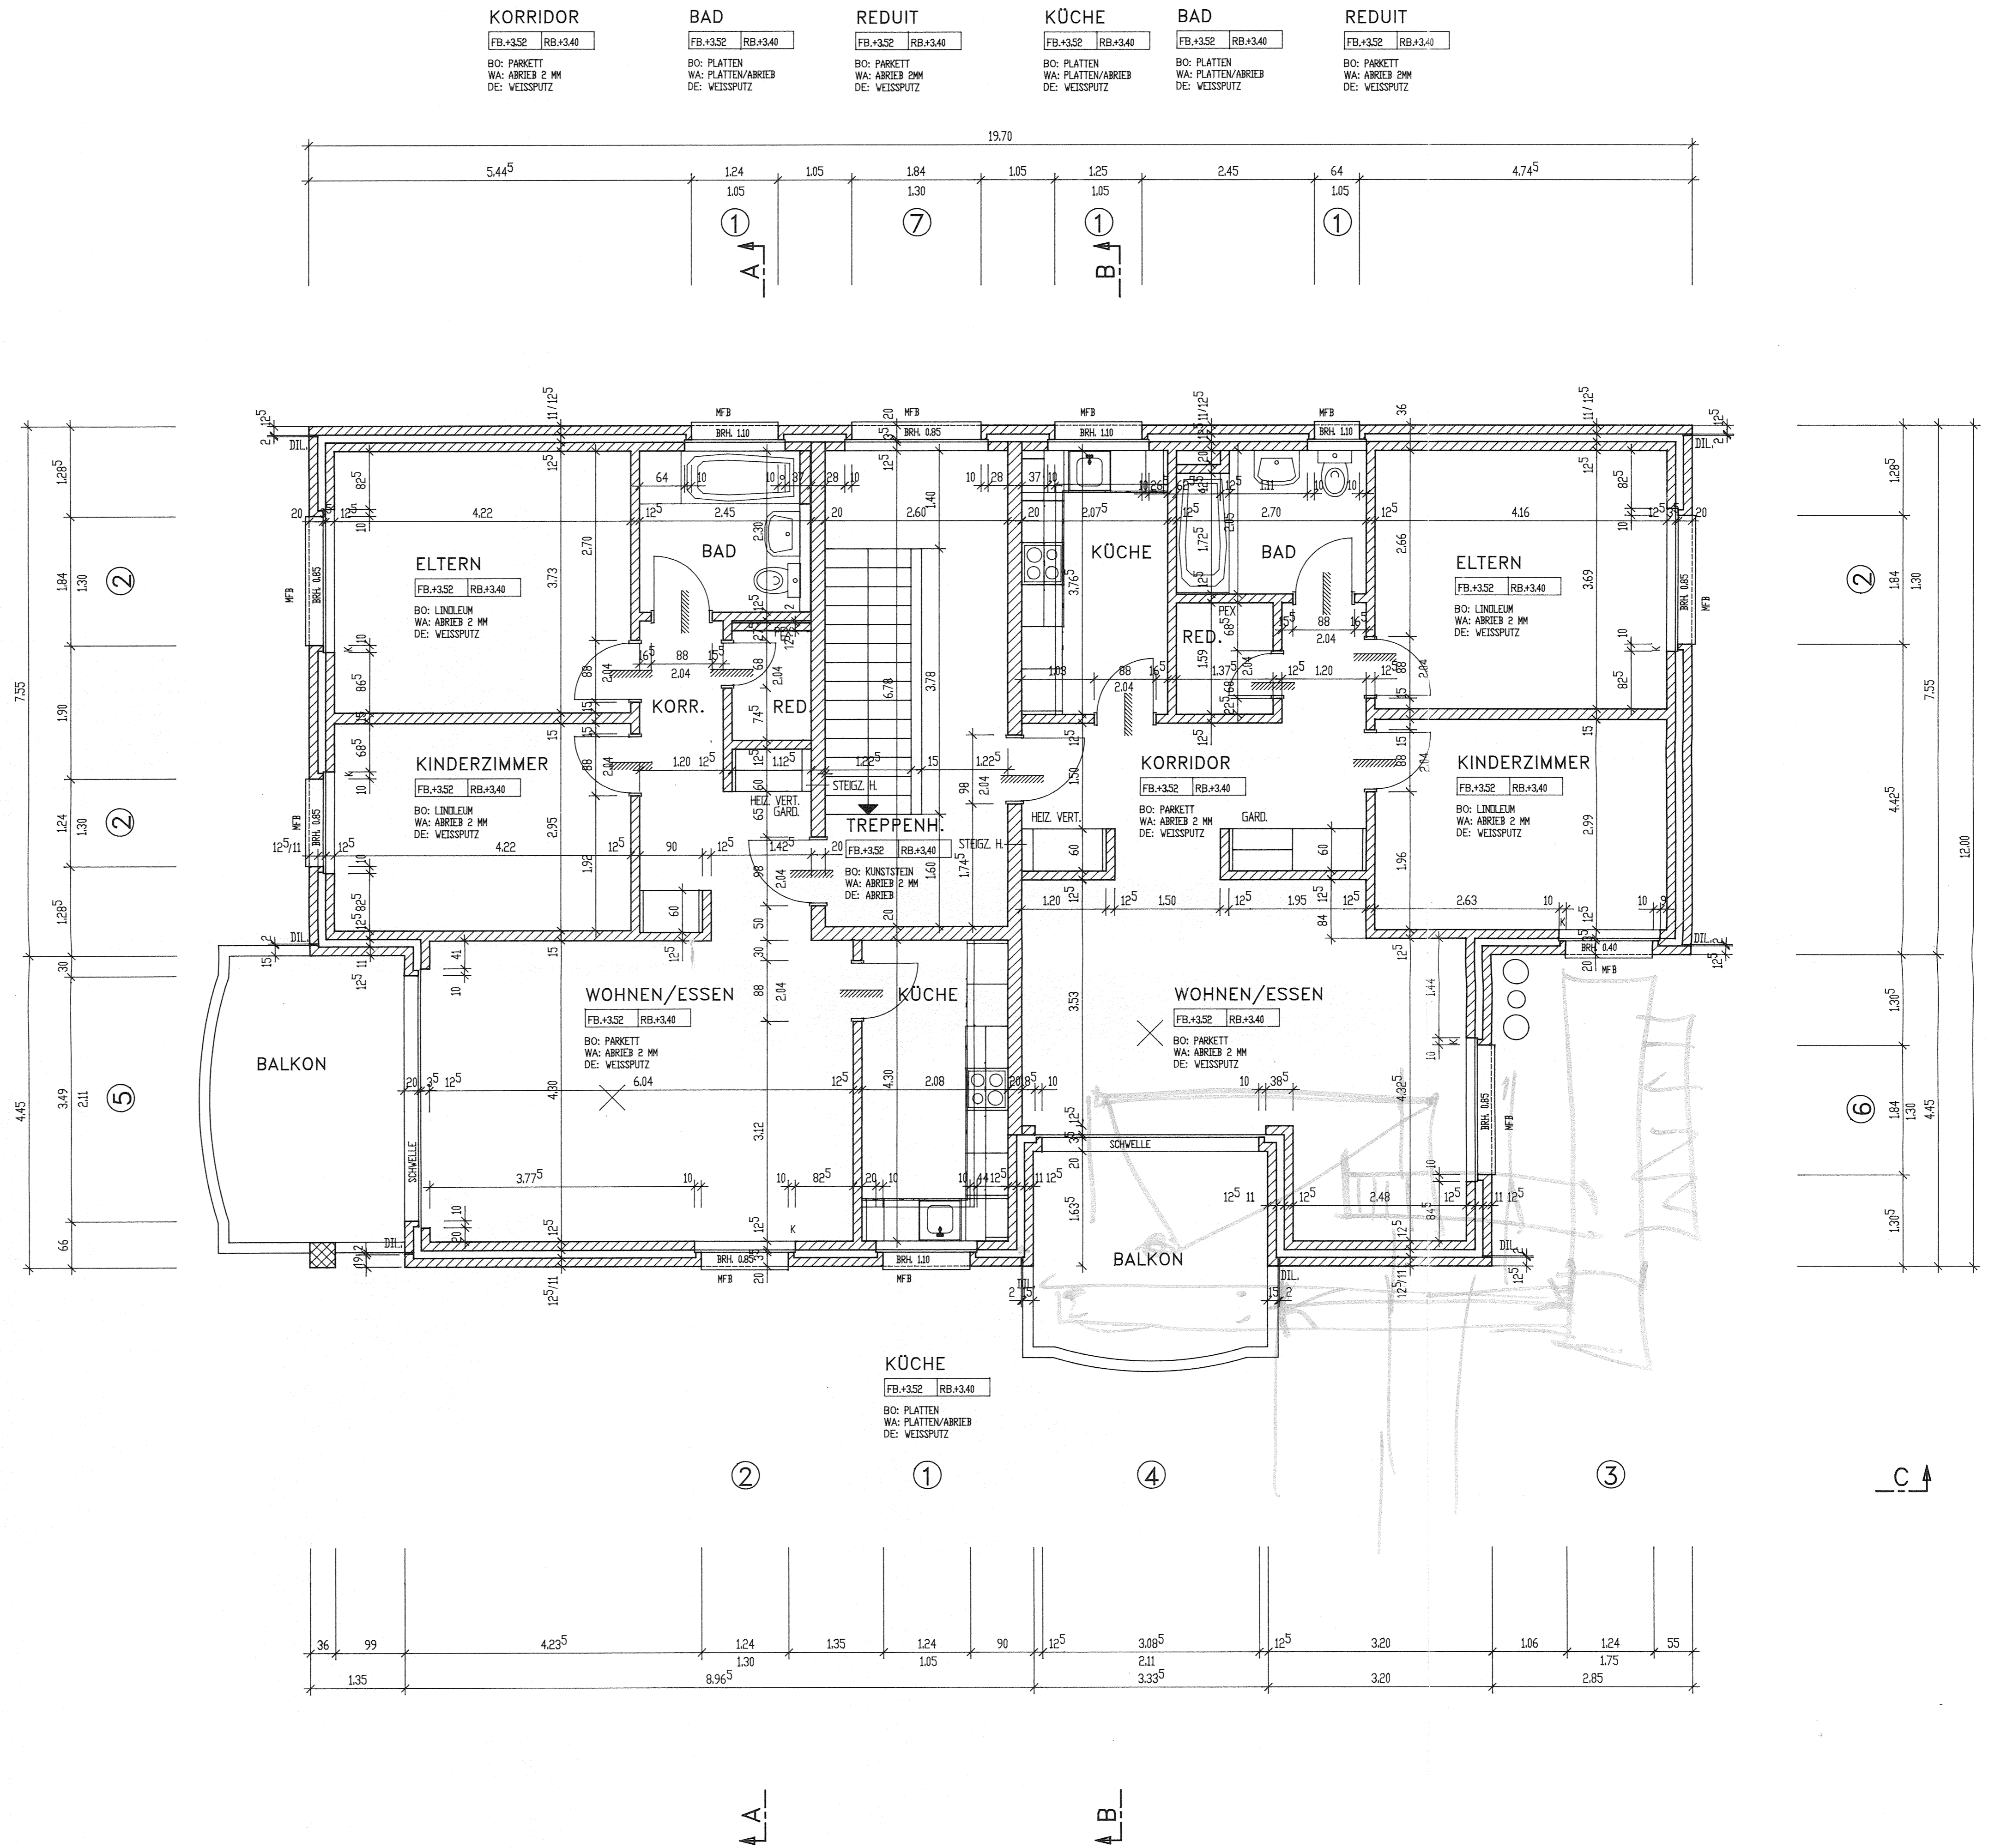

HAUS 3 GRUNDRISS 1. OBERGESCHOSS



